


SITUACE DOPRAVNÍHO ZNAČENÍ (M1:500)

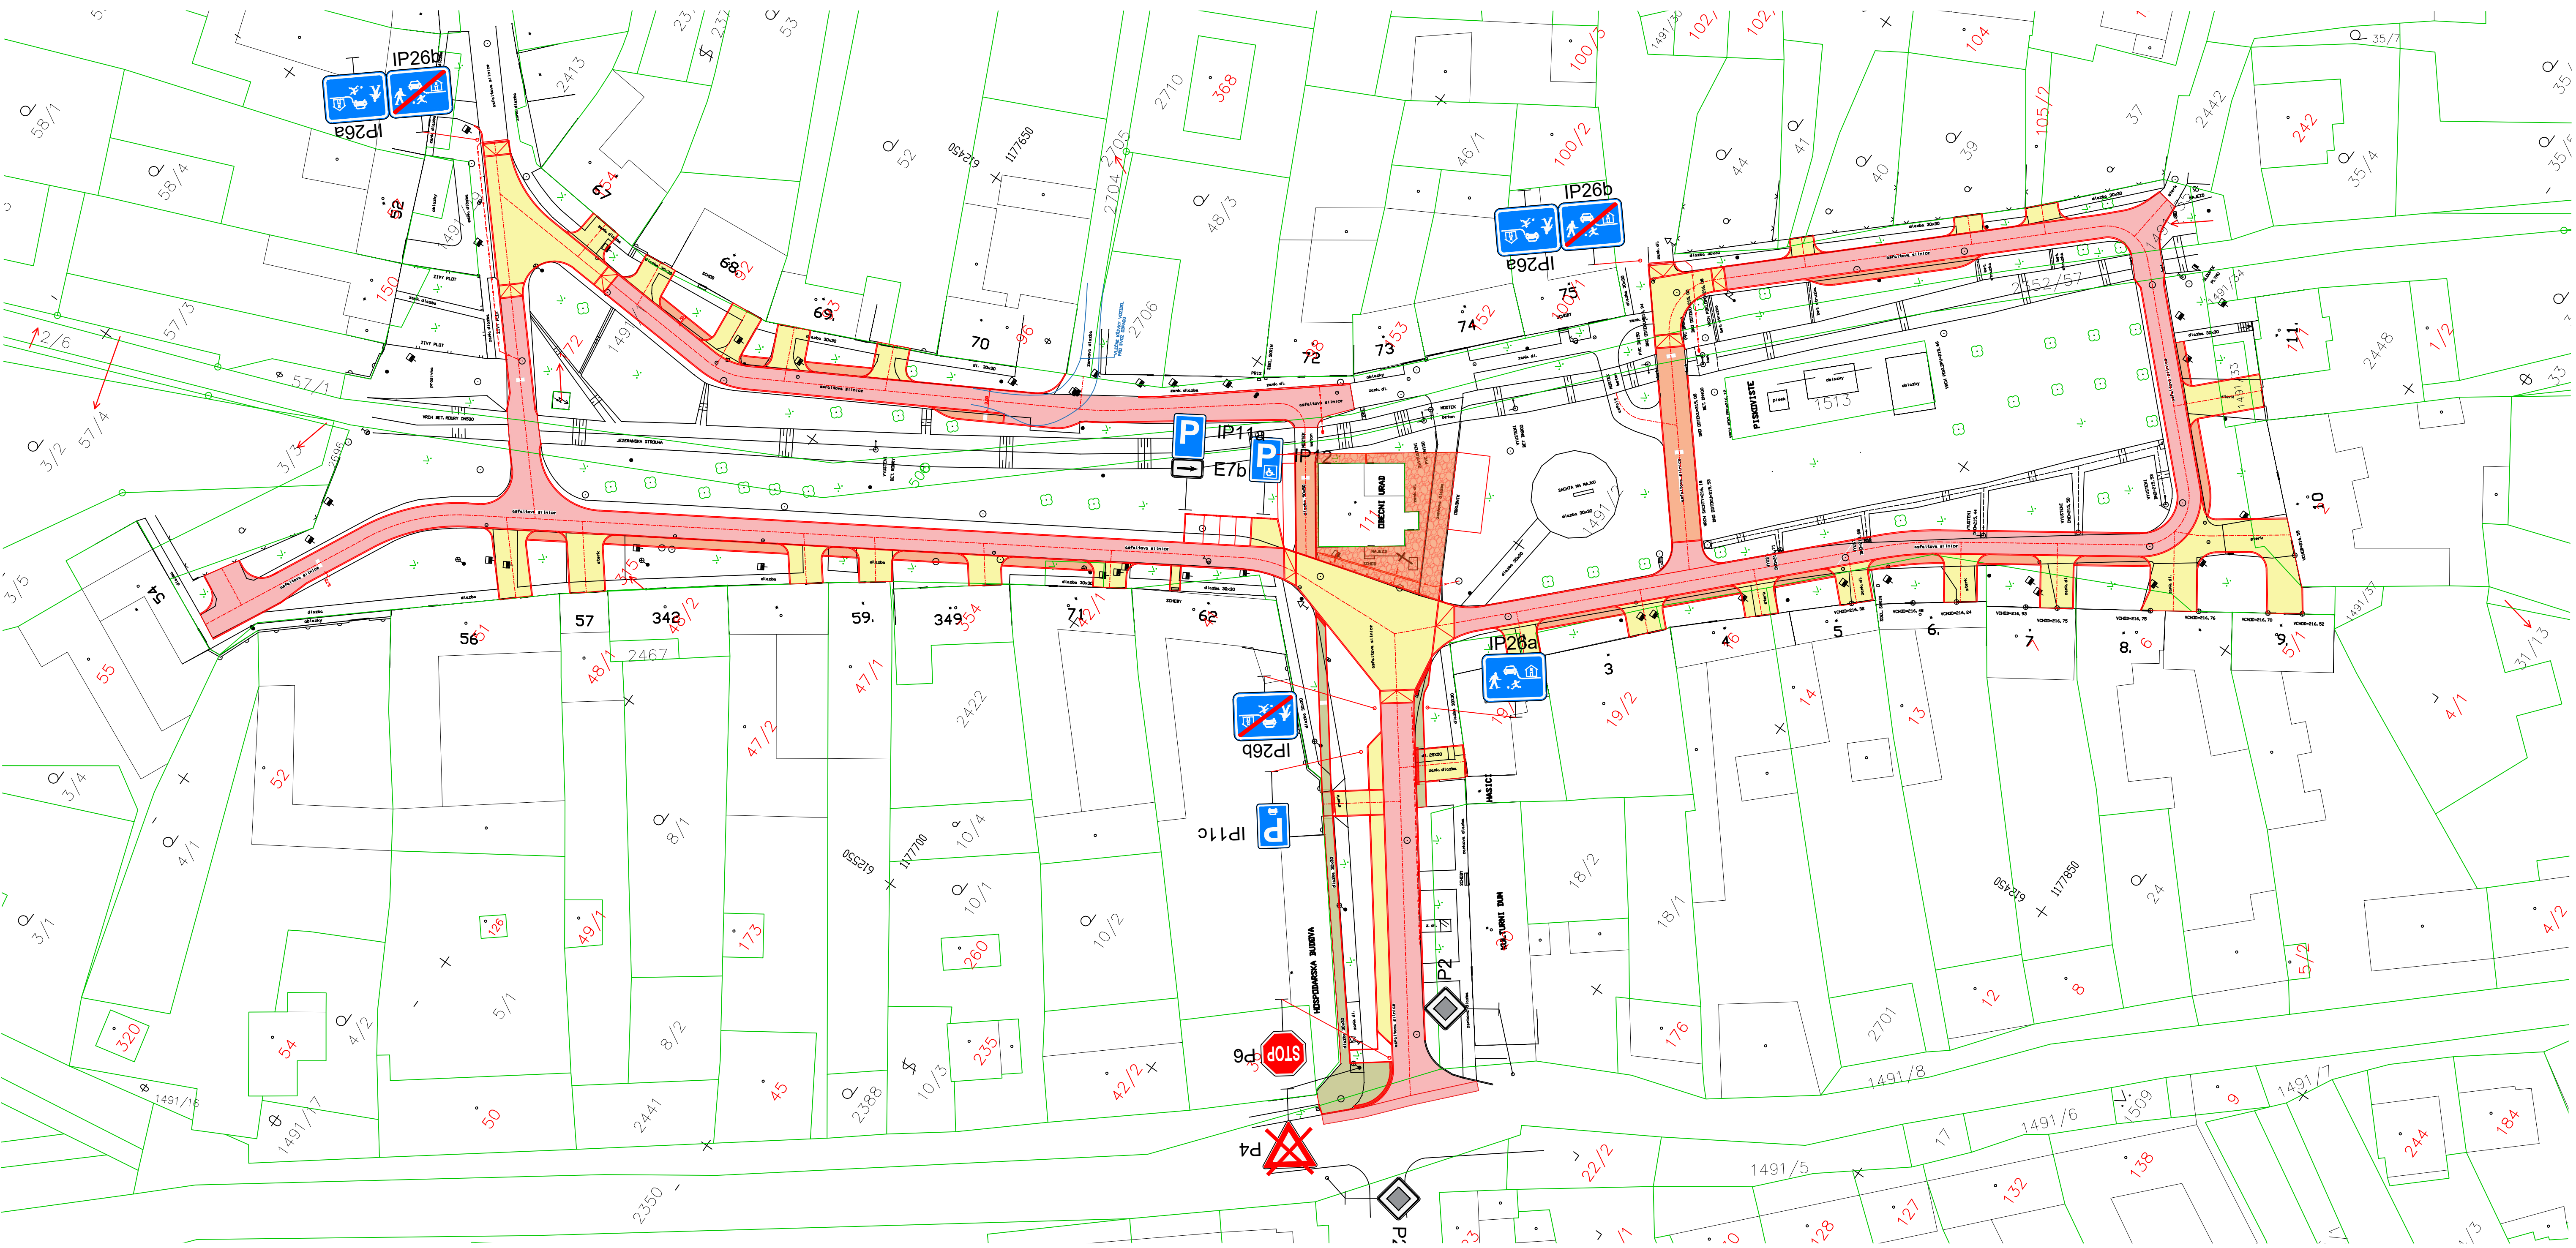

LEGENDA ČAR

- HRANICE KN
- GEODETICKÉ ZAMĚŘENÍ, VÝŠKOPIS
- NAVŘENÝ STAV

LEGENDA ŠRAF

- ŽIVČNÉ POVRCHY
- DLAŽDNÉ POVRCHY (SJEZDY, VÝVÝŠENÉ KŘIŽOVATKY)
MALÉ DLAŽEBNÍ KOSTKY
- DLAŽDNÉ POVRCHY (MANIPULAČNÍ PLOCHY, VÝHYBNY, KOMUNIKACE))
VELKÉ DLAŽEBNÍ KOSTKY
- CHODNÍK
- BETONOVÁ DLAŽBA ŠEDÁ
- CHODNÍK
- BETONOVÁ DLAŽBA ČERVENÁ, HMATOVÁ ÚPRAVA
- ROZHLÉDOVÉ POMĚRY DLE ČSN 73 6101 Z1
- USPOŘADÁNÍ A – STUJÍ DEJ PŘEDNOST V JÍZDĚ (S MOŽNOSTÍ PŘEDJÍZDĚNÍ)

LEGENDA DOPRAVNÍHO ZNAČENÍ

P2
NOVÉ SVISLÉ DZ

P2
STÁVAJÍCÍ SVISLÉ DZ

P2
RUŠENÉ SVISLÉ DZ

NÁZEV ZAKÁZKY: REVITALIZACE CENTRÁLNÍCH PROSTOR V OBCI JEZEŘANY - MARŠOVICE část JEZEŘANSKÁ NÁVES			MÍSTO STAVBY: Jezeřanská náves a vstupní ulice Obec Jezeřany - Maršovice okres Znojmo, Jihomoravský kraj katastrální území Jezeřany; 659428
ZHOTOVITEL A HIP: Ing. Rastislav Balog Štefánikova 11748, 612 00 Brno rastislav.balog@gmail.com +420 773 673 917	AUTÓR: Ing. Ljdia Šušliková krajinský architekt, autorizace ČKA 046 56 suslikova.ljdia@seznam.cz +420 773 165 666	Ing. Rastislav Balog architekt - autorizace ČKA 045 36 rastislav.balog@gmail.com +420 773 673 917	STAVEBNÍK A OBJEDNATEL: Obec Jezeřany-Maršovice Jezeřany-Maršovice 1, 671 75 v zastoupení: Ing. Petr Slávik, starosta
STUPEŇ PD: DOKUMENTACE PRO SPOLEČNÉ ÚZEMNÍ A STAVEBNÍ ŘÍZENÍ			DATUM: 10 / 2022
ČÁST PD: D.1.3 DOPRAVA - KOMUNIKACE A ZPEVNĚNÉ PLOCHY			ČÍSLO PÁRE:
VYPRACOVAL: Ing. Lukáš Jedlička	KONTROLOVAL: Ing. Vít Rybák	ODPOVĚDNÝ PROJEKTANT Ing. Vít Rybák	MĚŘÍTKO: 1:500
DOKUMENT / VÝKRES: SITUACE DOPRAVNÍHO ZNAČENÍ			ČÍSLO VÝKRESU - REVIZE: D.1.3.5