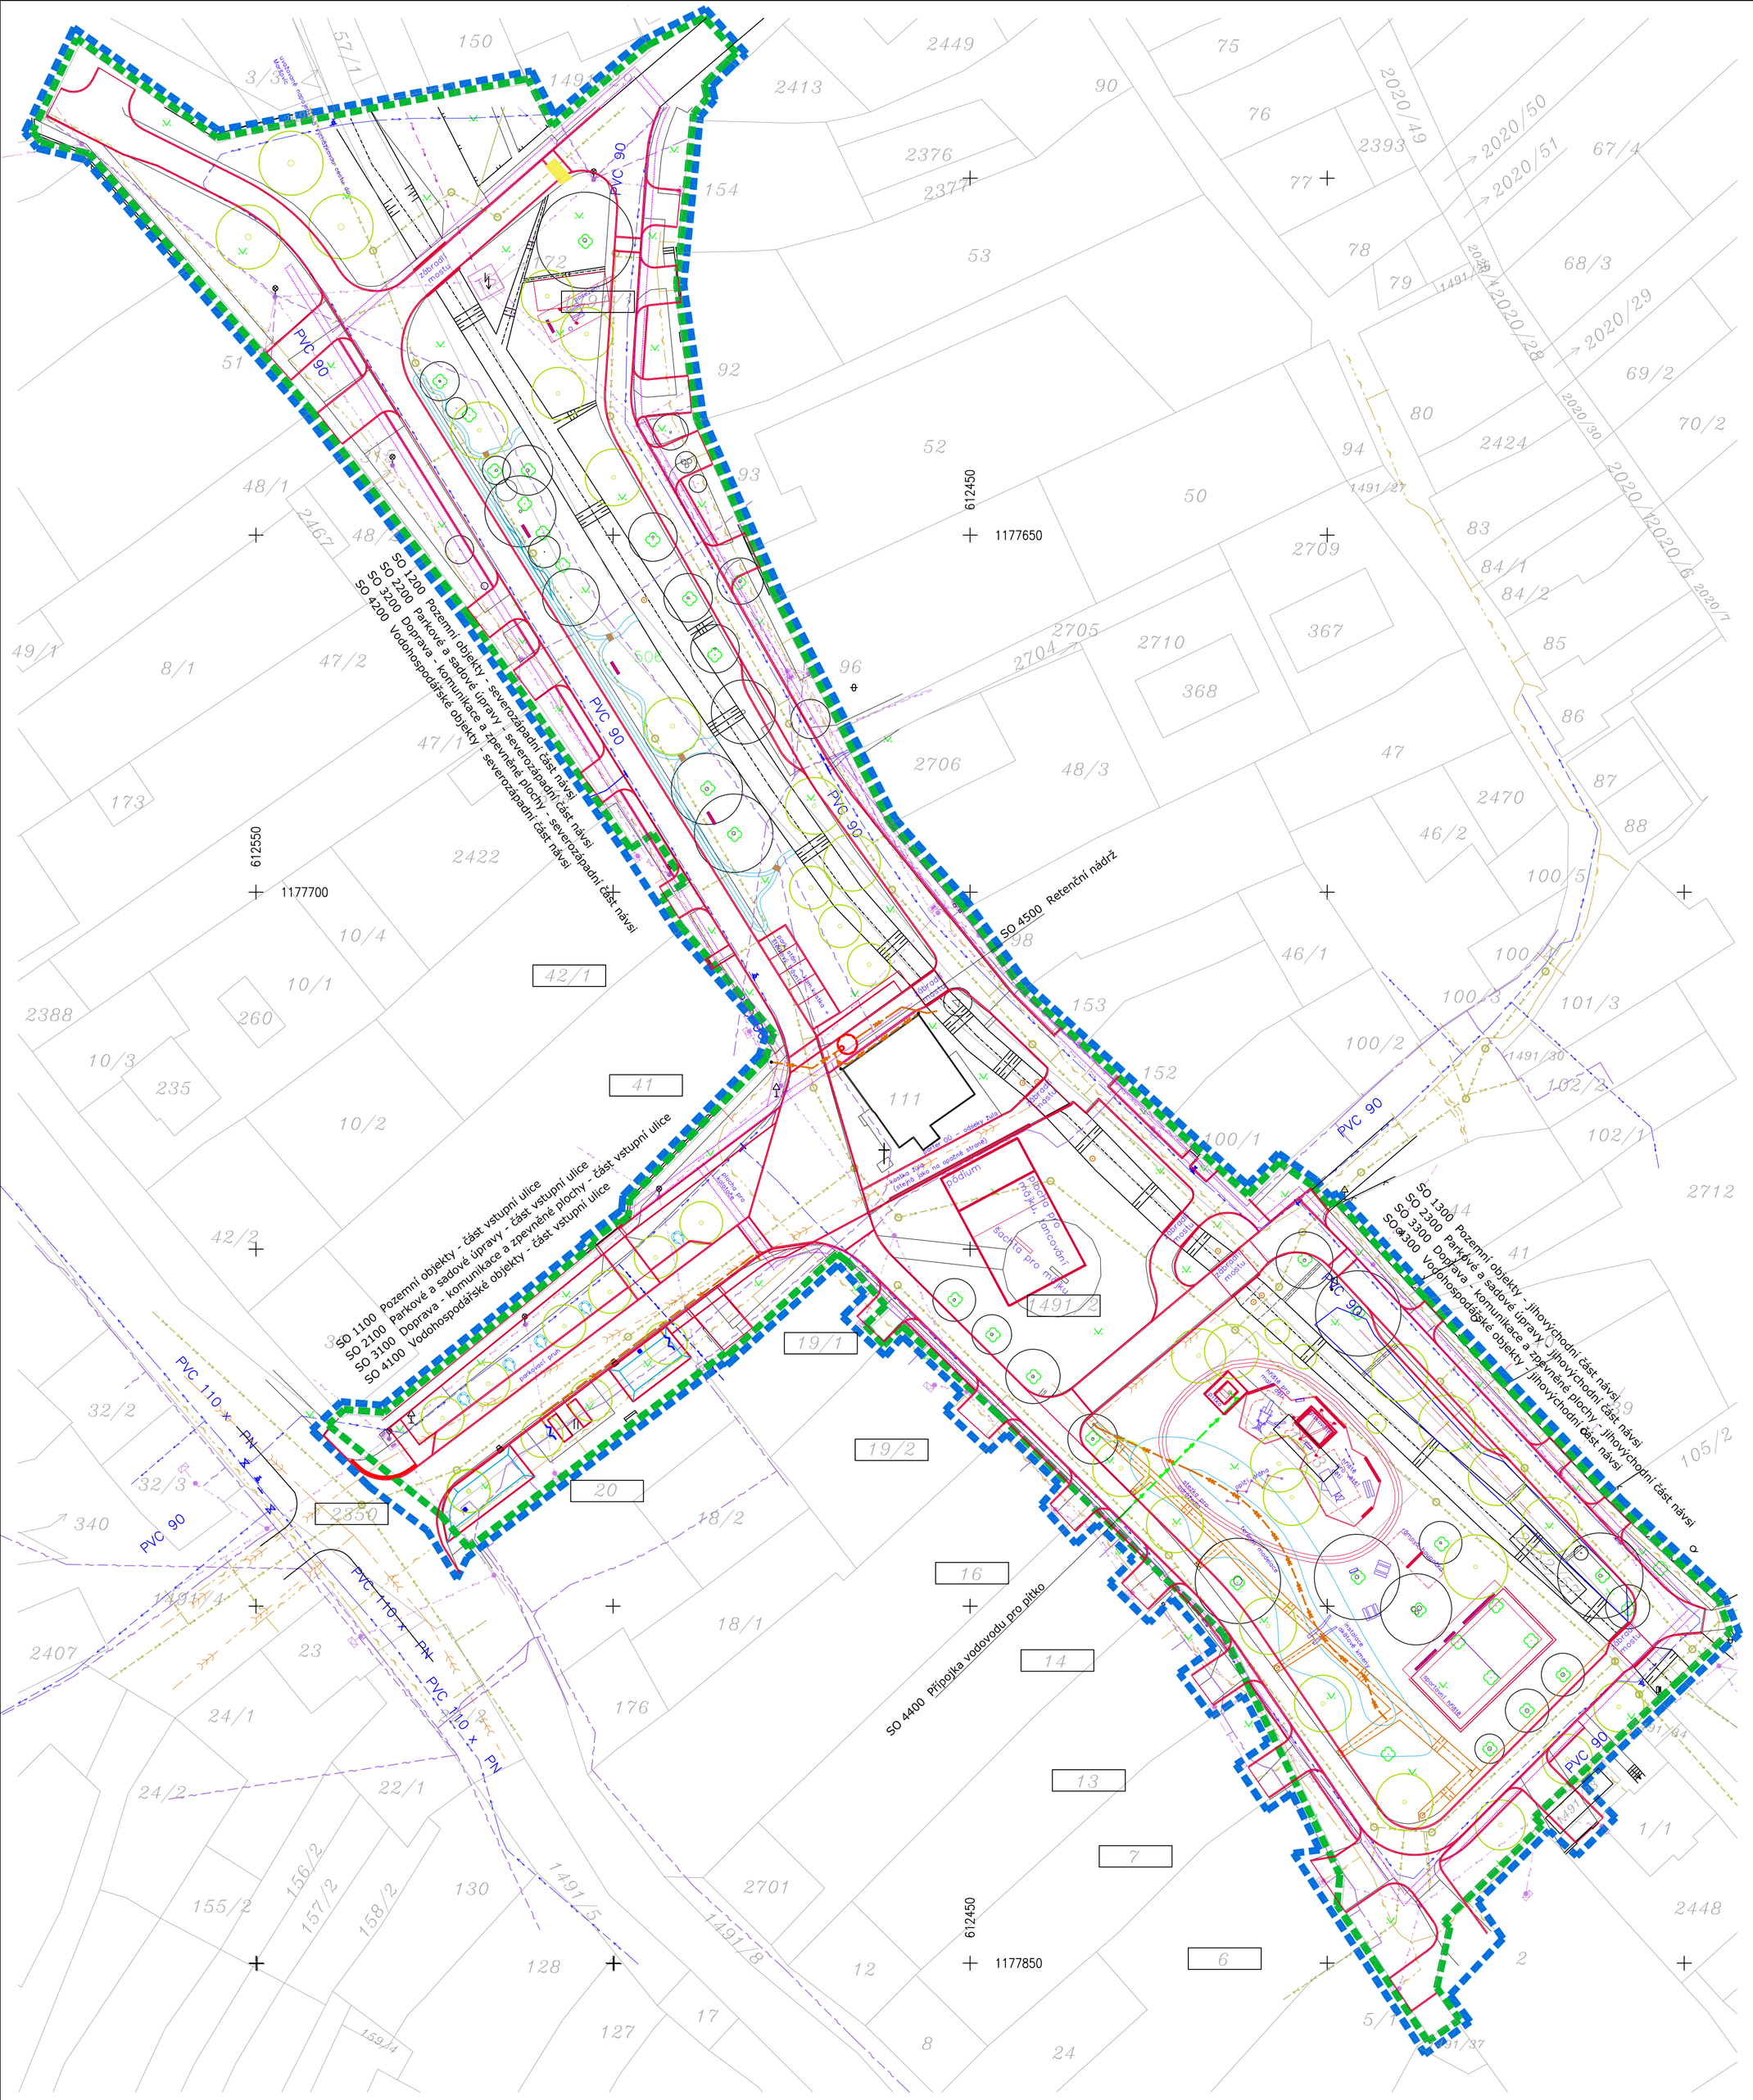

LEGENDA:

- HRANICE ÚZEMÍ UMÍSTĚNÍ ZÁMĚRU - DOTČENÉ POZEMKY
- HRANICE ÚZEMÍ UMÍSTĚNÍ ZÁMĚRU - POZEMKY STAVEBNÍKA
- 2706 PARCELNÍ ČÍSLO
- 1491/2 PARCELNÍ ČÍSLO DOTČENÝCH POZEMKŮ
- HRANICE POZEMKŮ
- HRANY OBJEKTŮ ZÁMĚRU
- STÁVAJÍCÍ STAV

STÁVAJÍCÍ	NAVRŽENÉ	OBJEKTY
		PLYNOVOD STŘEDOTLAK (GASNET)
		VODOVOD (VAS)
		KANALIZACE (VAS)
		KANALIZACE DEŠŤOVÁ (OBEC J-M)
		VZDUŠNÁ VEDENÍ NN (EG.D)
		KORIDOR 1m PRO VÝHLEDOVÉ KABELOVÉ ZEMNÍ VEDENÍ
		SALBOPRODÁ VEDENÍ (CETIN)
		VODOVOD
		VÝSADBA STROMŮ
		HERNÍ PRVKY HŘIŠTĚ A MOBILIÁŘ

ČLENĚNÍ STAVBY NA OBJEKTY

SO 0100	Příprava území	
SO 0200	Zařízení staveniště	
SO 1000	Pozemní objekty	
SO 2000	Parkové a sadové úpravy	
SO 2100	Parkové a sadové úpravy - část vstupní ulice	
SO 2200	Parkové a sadové úpravy - severozápadní část návsi	
SO 2300	Parkové a sadové úpravy - jihovýchodní část návsi	
SO 3000	Doprava - komunikace a zpevněné plochy	
SO 3100	Doprava - komunikace a zpevněné plochy - část vstupní ulice	
SO 3200	Doprava - komunikace a zpevněné plochy - severozápadní část návsi	
SO 3300	Doprava - komunikace a zpevněné plochy - jihovýchodní část návsi	
SO 4000	Vodohospodářské objekty	
SO 4100	Vodohospodářské objekty - část vstupní ulice	
SO 4200	Vodohospodářské objekty - severozápadní část návsi	
SO 4300	Vodohospodářské objekty - jihovýchodní část návsi	
SO 4400	Přípojka vodovodu pro pitko	
SO 5000	Kabelové rozvody	
SO 5010	Připojení pódia a přípojné body	
SO 5020	Venkovní parkové osvětlení	
SO 5100	Kabelové rozvody NN - přeložka	(pouze koordinováno - předmětem jiného projektu)
SO 5200	Kabelové rozvody VO - rekonstrukce	(pouze koordinováno - předmětem jiného projektu)
SO 5300	Kabelové rozvody SEK - cetin	(pouze koordinováno - předmětem jiného projektu)

REVIZE:	DATUM:	PŘEDMĚT REVIZE:	REVIZI PROVEDL:
R01	25.03.2023	doplnění retenční nádrže	Ing. Rastislav Balog

Souřadný systém: JTSK
Výškový systém: BpV

NÁZEV ZAKÁZKY:
REVITALIZACE CENTRÁLNÍCH PROSTOR V OBCI JEZEŘANY-MARŠOVICE
část JEZEŘANSKÁ NÁVES

MÍSTO STAVBY:
Jezeřanská náves a vstupní ulice
Obec Jezeřany - Maršovice
okres Znojmo, Jihomoravský kraj
katastrální území Jezeřany; 659428

AUTOŘI:
Ing. Lýdia Šušliková
krajinářský architekt, autorizace ČKA 046 56
suslikova.lydia@seznam.cz
+420 777 165 666

Ing. Rastislav Balog
architekt - autorizace ČKA 045 36
rastislav.balog@gmail.com
+420 773 673 917

HIP:
Ing. Rastislav Balog
Štefánikova 117/48, 612 00 Brno
rastislav.balog@gmail.com
+420 773 673 917

STAVEBNÍK A OBJEDNATEL:
Obec Jezeřany-Maršovice
Jezeřany-Maršovice 1, 671 75
v zastoupení:
Ing. Petr Slavík, starosta

STUPEŇ PD:
DOKUMENTACE PRO SPOLEČNÉ ÚZEMNÍ A STAVEBNÍ ŘÍZENÍ

DATUM:
10 / 2022

ČÁST PD:
C. SITUAČNÍ VÝKRESY

ČÍSLO PARÉ:

VYPRACOVAL: Ing. Rastislav Balog
KONTROLOVAL: Ing. Lýdia Šušliková
ODPOVĚDNÝ PROJEKTANT: Ing. Rastislav Balog

MĚŘÍTKO: 1:500

DOKUMENT / VÝKRES:
KOORDINAČNÍ SITUAČNÍ VÝKRES

ČÍSLO VÝKRESU - REVIZE: C.3 R01