


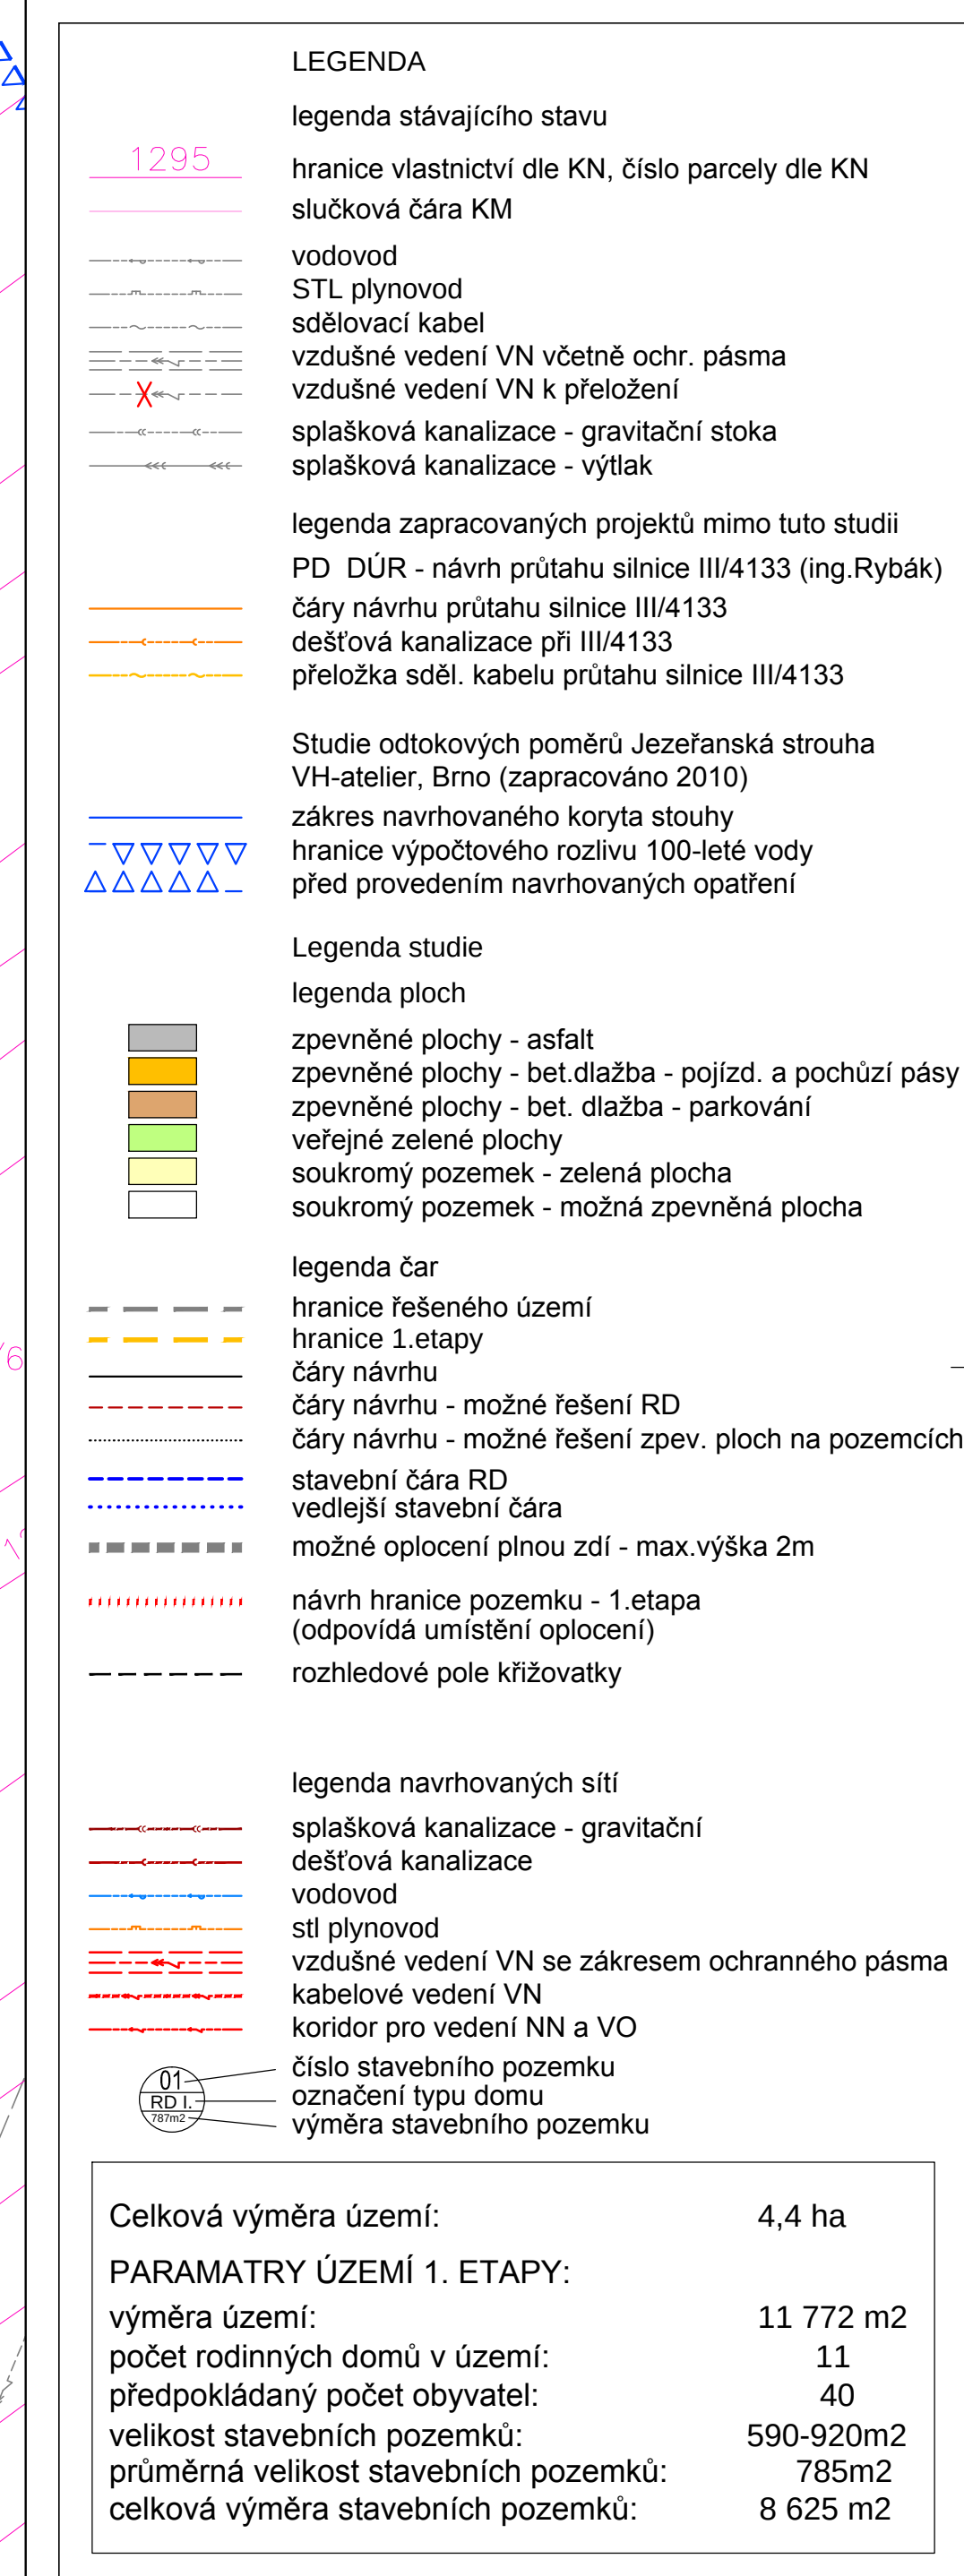

ING. ARCH. JAROSLAV POLÁČEK
autORIZOVANÝ ARCHITEKT PRO OBOR ÚZEMNÍ PLÁNOVÁNÍ, AUTORIZOVANÝ ARCHITEKT (A1)

ÚZEMNÍ STUDIE HORNÍ LOUČKY, JEZEŘANY	
Obyednatel:	Obec Jezeřany - Maršovice Jezeřany-Maršovice 1, 671 75 Moravský Krumlov
Obec s pověřeným obecním úřadem:	
Projektant:	Ing. arch. Jaroslav Poláček Pražská 1743/44, 669 02 Znojmo
Kraj: Jihoomoravský	Datum: 04/2020