


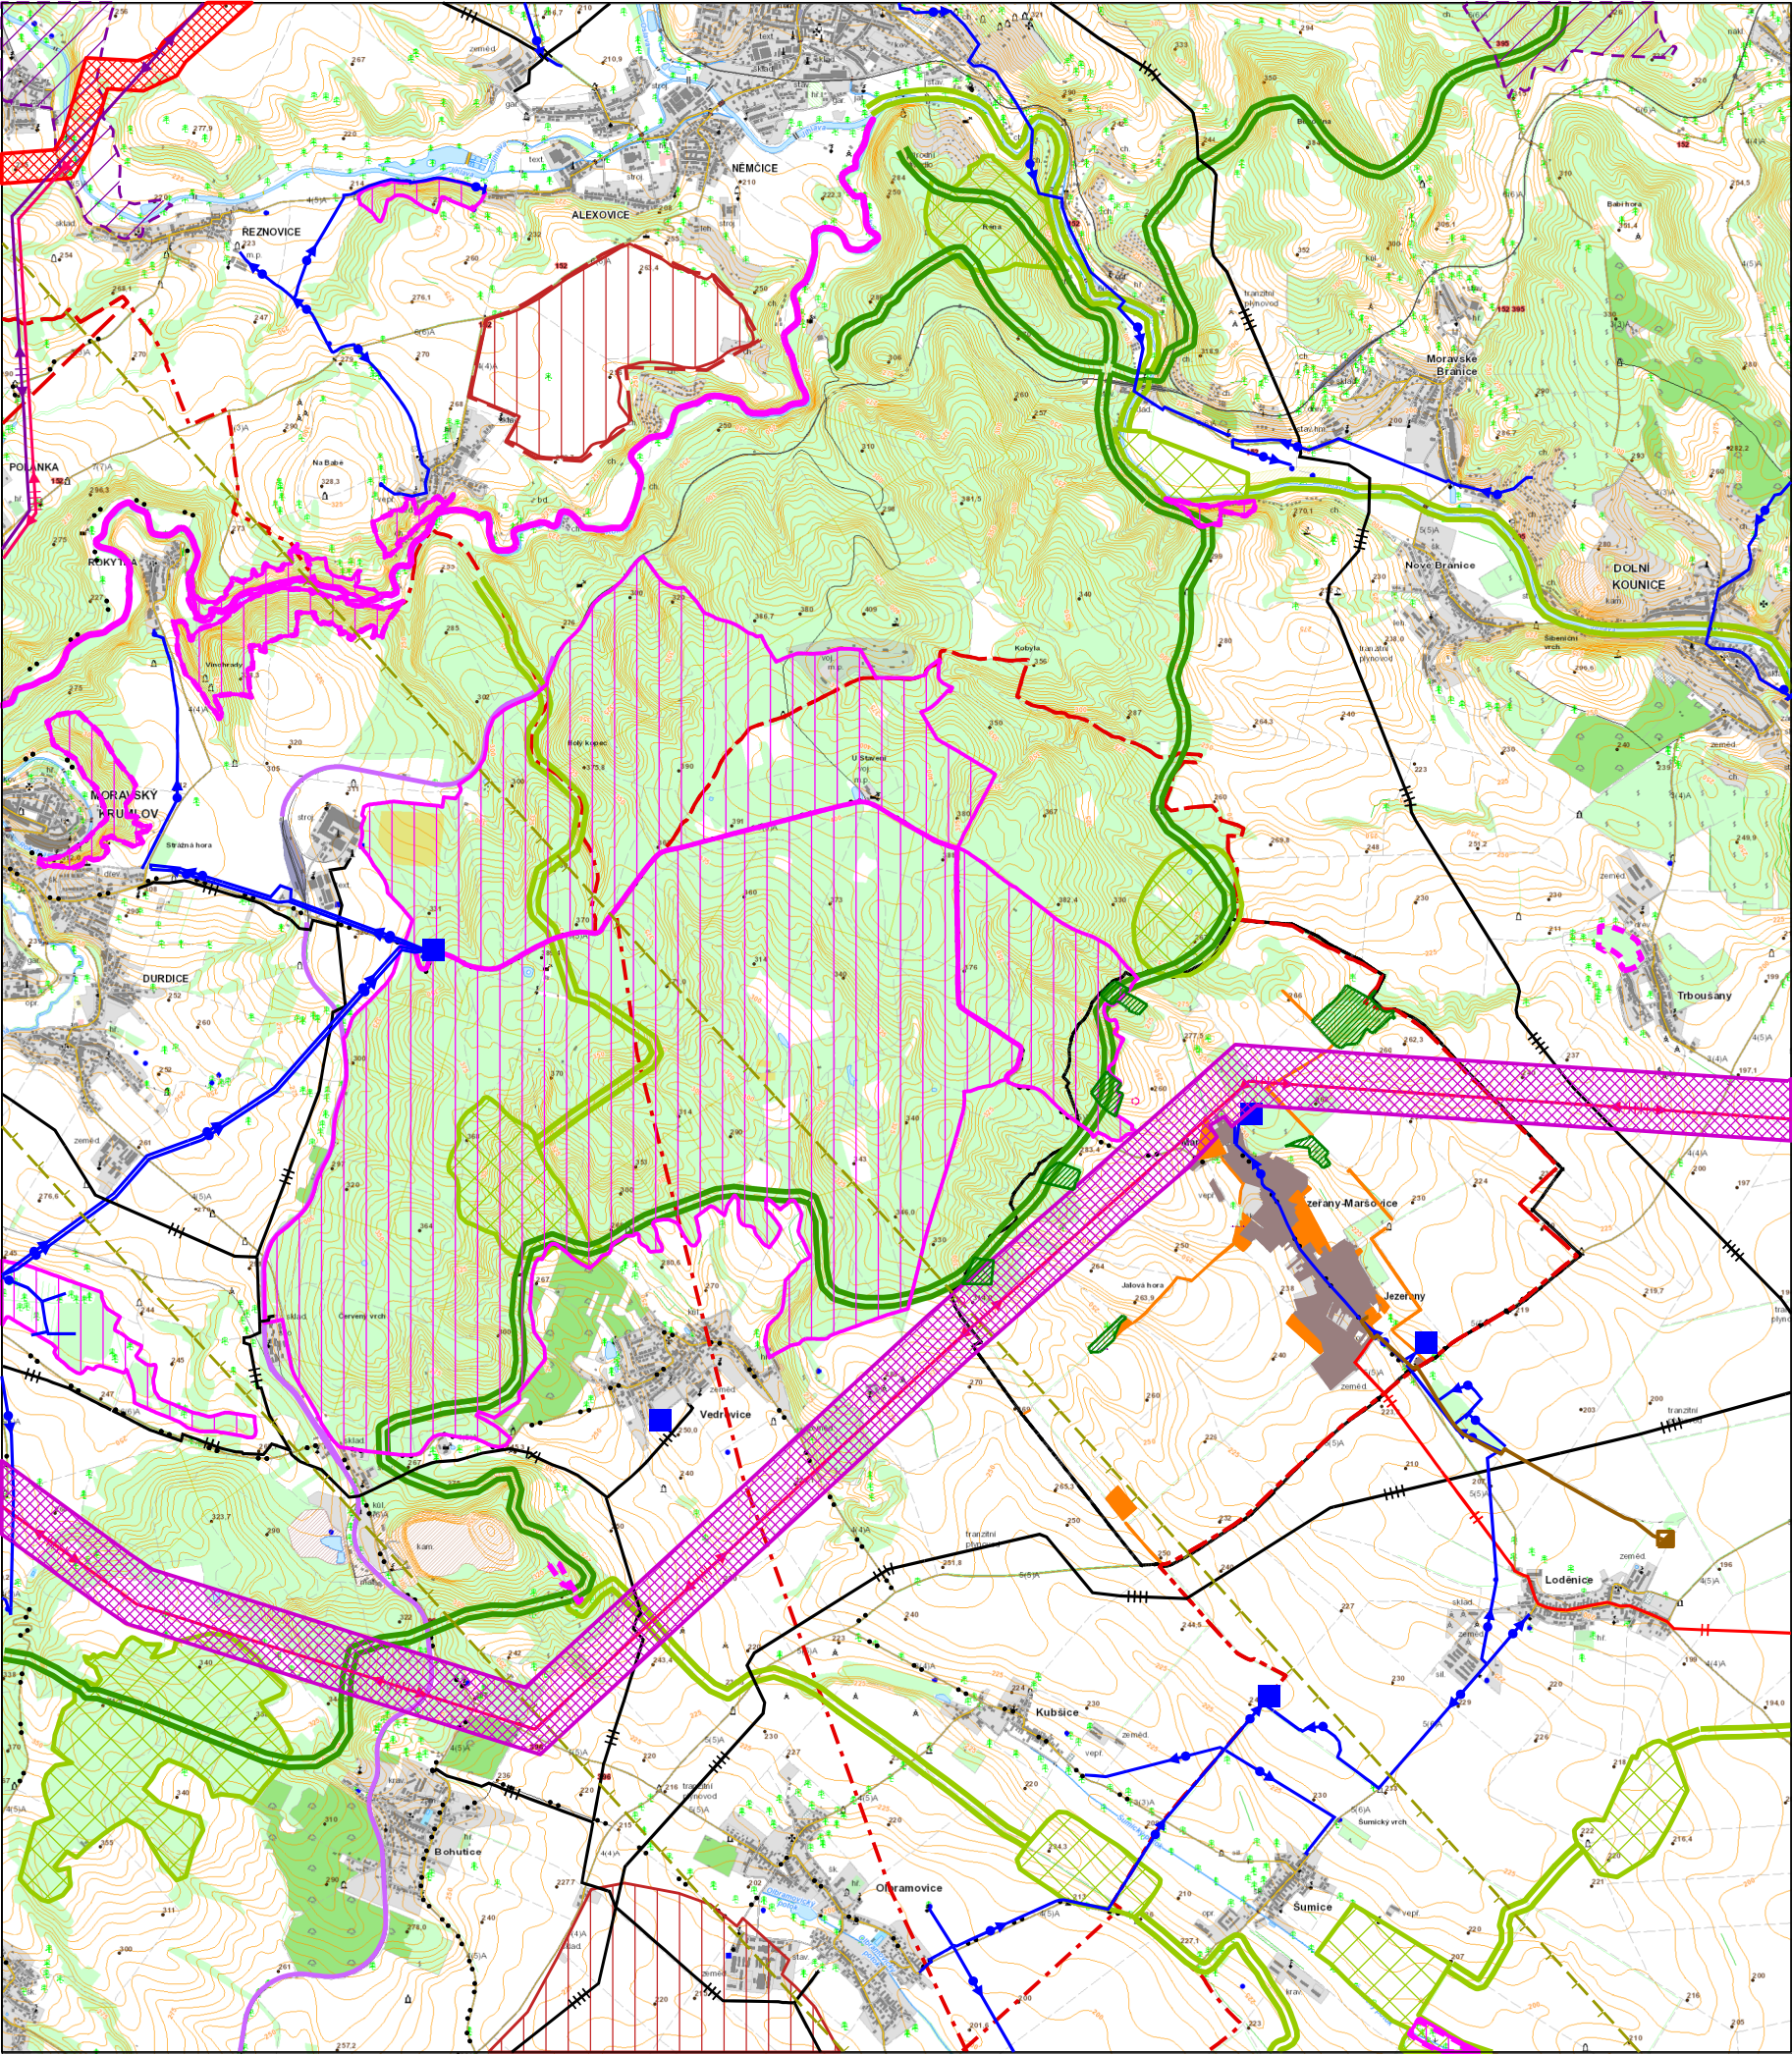


# JEZEŘANY – MARŠOVICE

## ÚZEMNÍ PLÁN

| stav | záměr |                                        |
|------|-------|----------------------------------------|
|      |       | hranice řešeného území                 |
|      |       | urbanizované území / rozvojové plochy  |
|      |       | cykloturistické trasy                  |
|      |       | železniční dráha                       |
|      |       | ochranné pásmo leteckých staveb        |
|      |       | ochranné pásmo letiště                 |
|      |       | hlavní vodovodní řad                   |
|      |       | vodojem                                |
|      |       | čistírna odpadních vod                 |
|      |       | VTL plynovod nad 40 barů               |
|      |       | VTL plynovod do 40 barů                |
|      |       | STL plynovod                           |
|      |       | nadzemní vedení zvn 400 kV             |
|      |       | nadzemní vedení vvn 110 kV             |
|      |       | zájmové území Ministerstva obrany      |
|      |       | koridor pro nadzemní vedení zvn 400 kV |
|      |       | koridor pro horkovod                   |

| stav | záměr |                          |
|------|-------|--------------------------|
|      |       | nadregionální biokoridor |
|      |       | regionální biocentrum    |
|      |       | regionální biokoridor    |
|      |       | zvláště chráněná území   |
|      |       | přírodní park            |
|      |       | Natura 2000              |
|      |       | ložisko                  |
|      |       | chráněné ložiskové území |
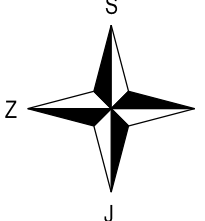
| II.2                             |                                                    | VÝKRES ŠIRŠÍCH VZTAHŮ |                                                                                       |
|----------------------------------|----------------------------------------------------|-----------------------|---------------------------------------------------------------------------------------|
| ÚZEMNÍ PLÁN JEZEŘANY – MARŠOVICE |                                                    | Razítko:              |  |
| EVIDENČNÍ ČÍSLO :                |                                                    |                       |                                                                                       |
| PROJEKTANTI :                    | ING. ARCH. M. VÁVRA,<br>ING. ARCH. MGR. M. VÁVROVÁ |                       |                                                                                       |
| POŘIZOVATEL :                    | MĚSTSKÝ ÚŘAD MORAVSKÝ KRUMLOV                      |                       |                                                                                       |
| MĚŘÍTKO :                        | 1: 50 000                                          |                       |                                                                                       |
| DATUM :                          | ČERVEN 2017                                        |                       |                                                                                       |