



OBEC JEZEŘANY-MARŠOVICE
PRODLOUŽENÍ DEŠŤOVÉ KANALIZACE,
V LOKALITĚ NA LOUKÁCH
SITUAČNÍ VÝKRES ŠIRŠÍCH VZTAHŮ M 1:5000

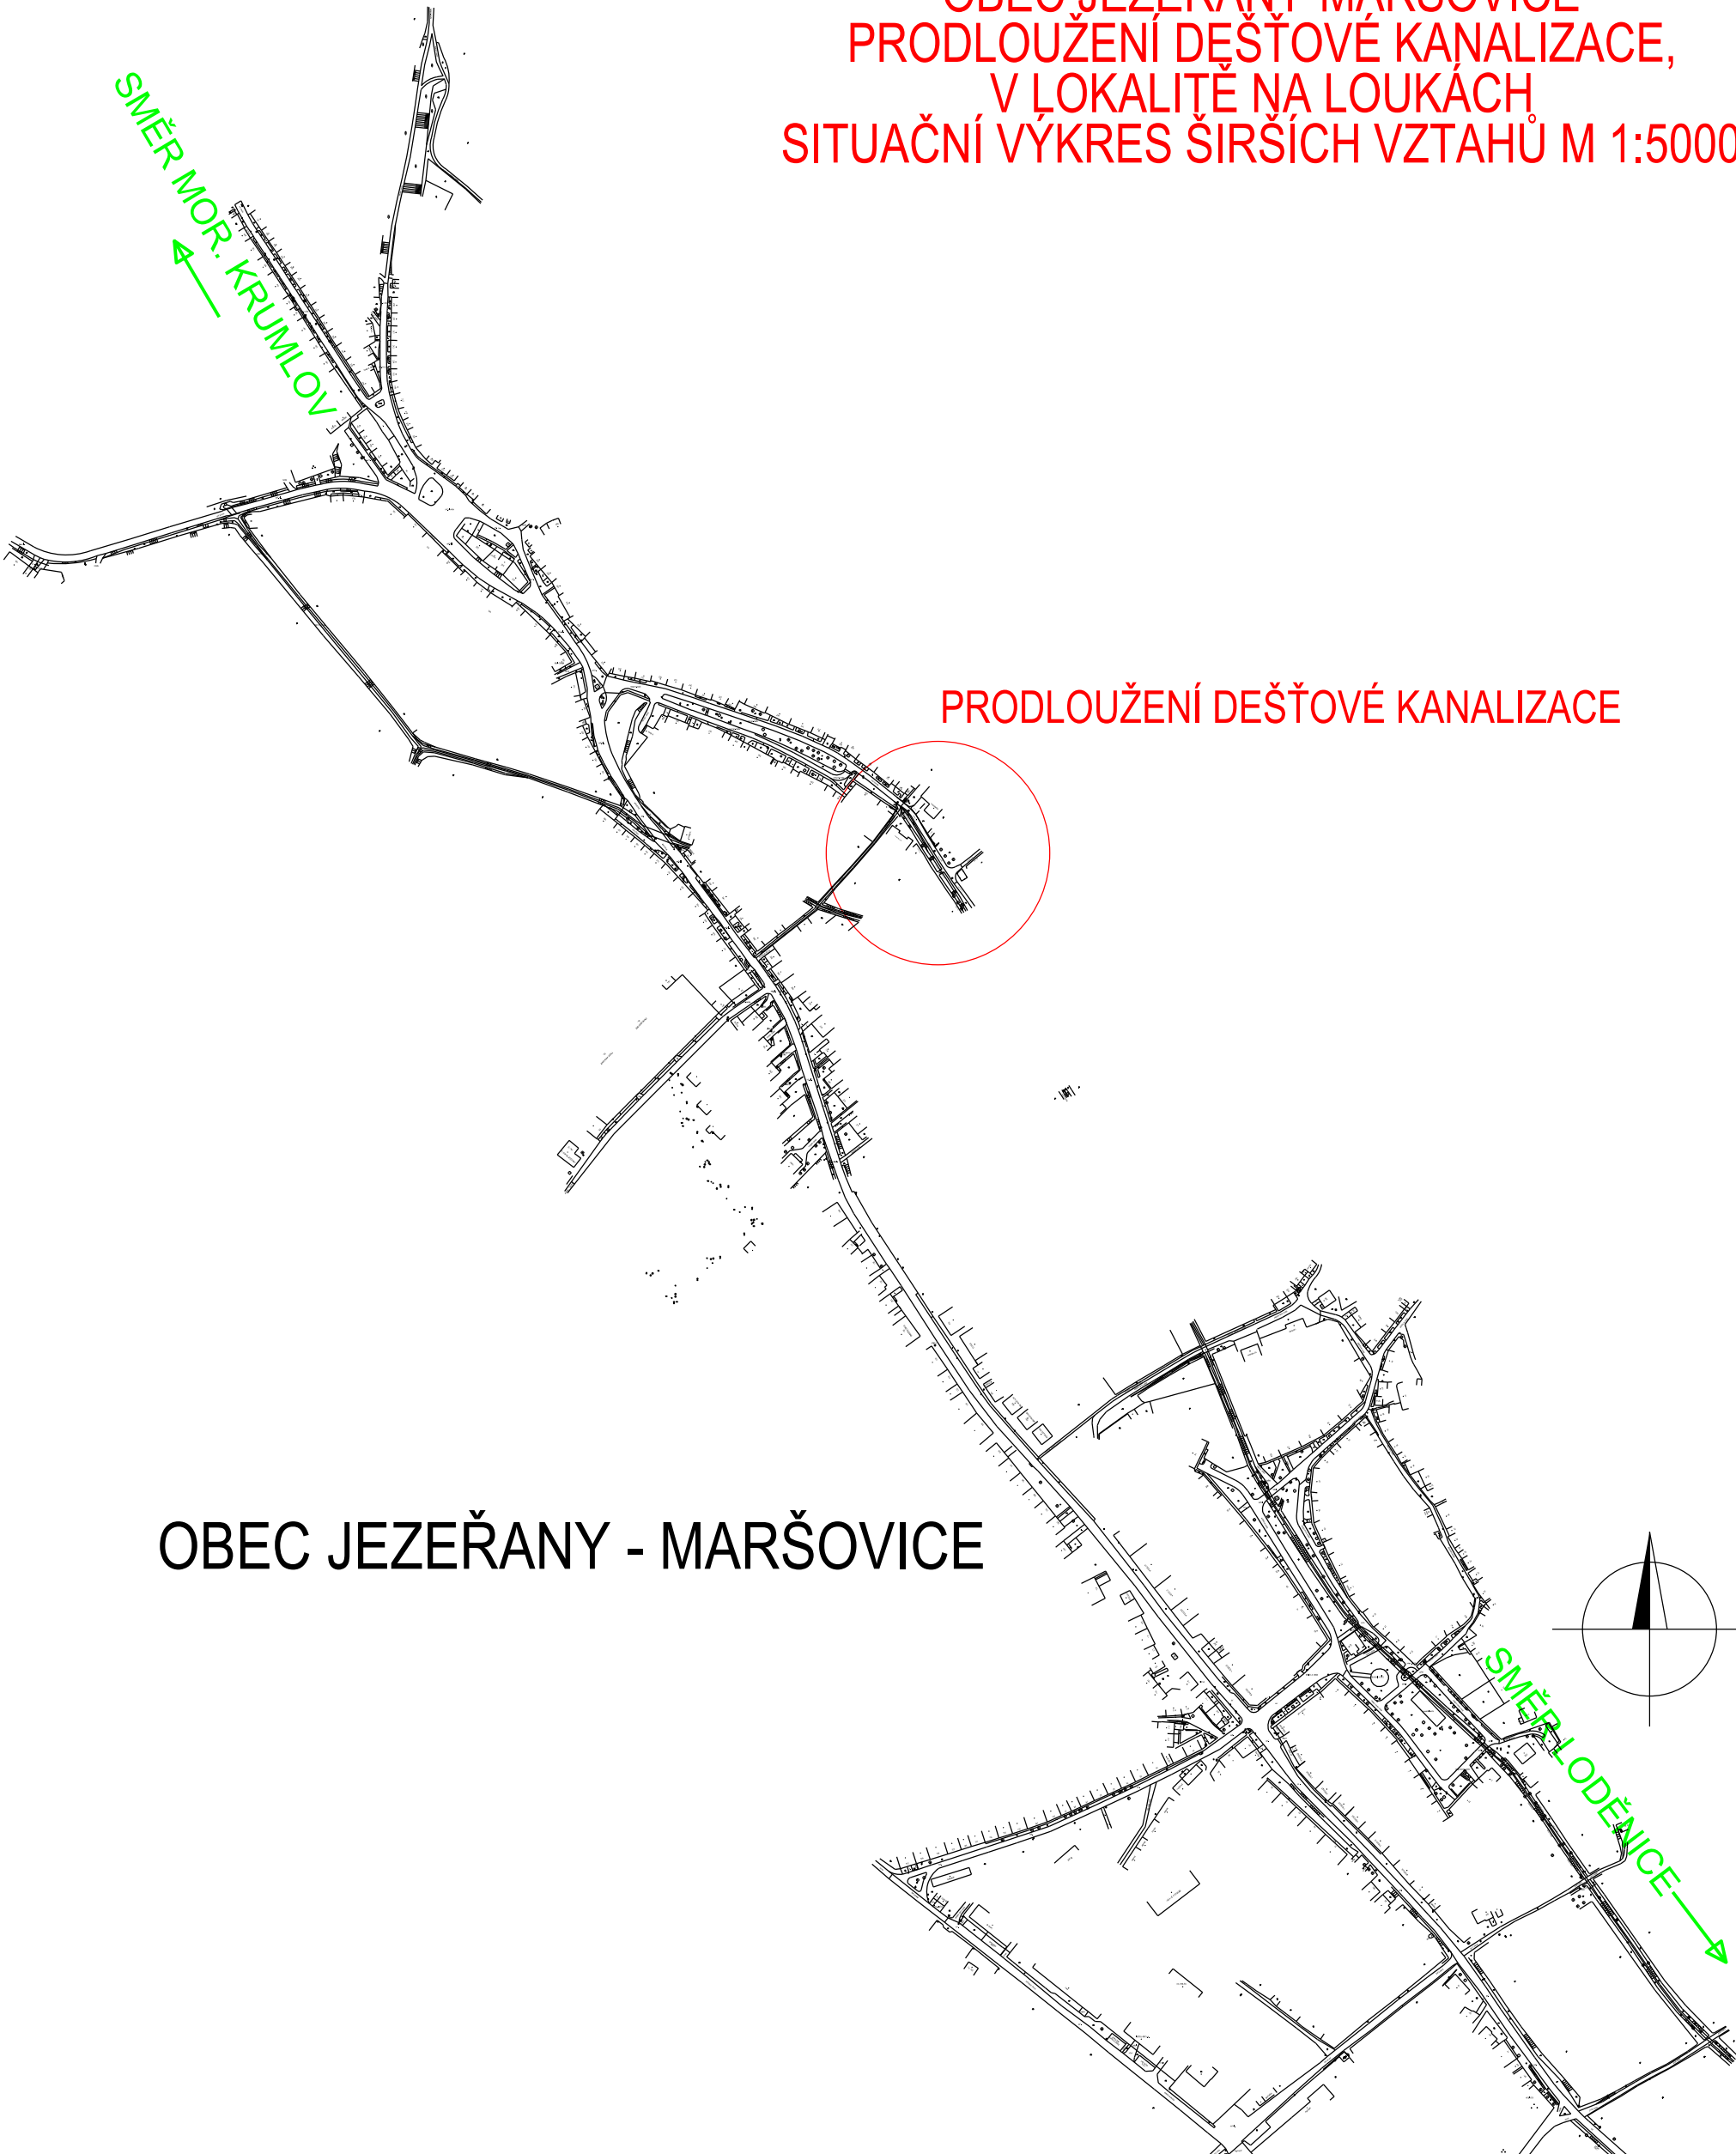

OBEC JEZEŘANY - MARŠOVICE

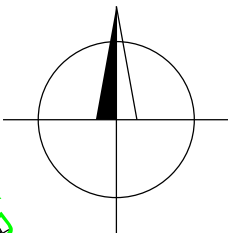

Kreslil:	Vypracoval:	Kontroloval:	Zodp. projektant:		
Ing. Pavel Černý	Ing. Pavel Černý	Ing. Jiří Žižka	Ing. Jaromír Šíkola		
Okres: Znojmo		k.ú.: Jezeřany			
Investor: Obec Jezeřany-Maršovice, Jezeřany-Maršovice 1, 671 75, IČ 00292931				Formát:	2xA4
Akce: OBEC JEZEŘANY-MARŠOVICE - PRODLOUŽENÍ DEŠŤOVÉ KANALIZACE, V LOKALITĚ NA LOUKÁCH				Stupeň:	DÚR + DSP
				Datum:	1/2022
				Č. zak.:	22018
				Arch. č.:	
Příloha: SITUAČNÍ VÝKRES ŠIRŠÍCH VZTAHŮ				Měřítko: 1:5000	Číslo přílohy: C.1