


POVRCH ÚZEMÍ
KATASTR ÚZEMÍ

ČÁSTEČNĚ ZPEVNĚNÁ KOMUNIKACE
K.Ú. JEZEŘANY, K.Ú. MARŠOVICE

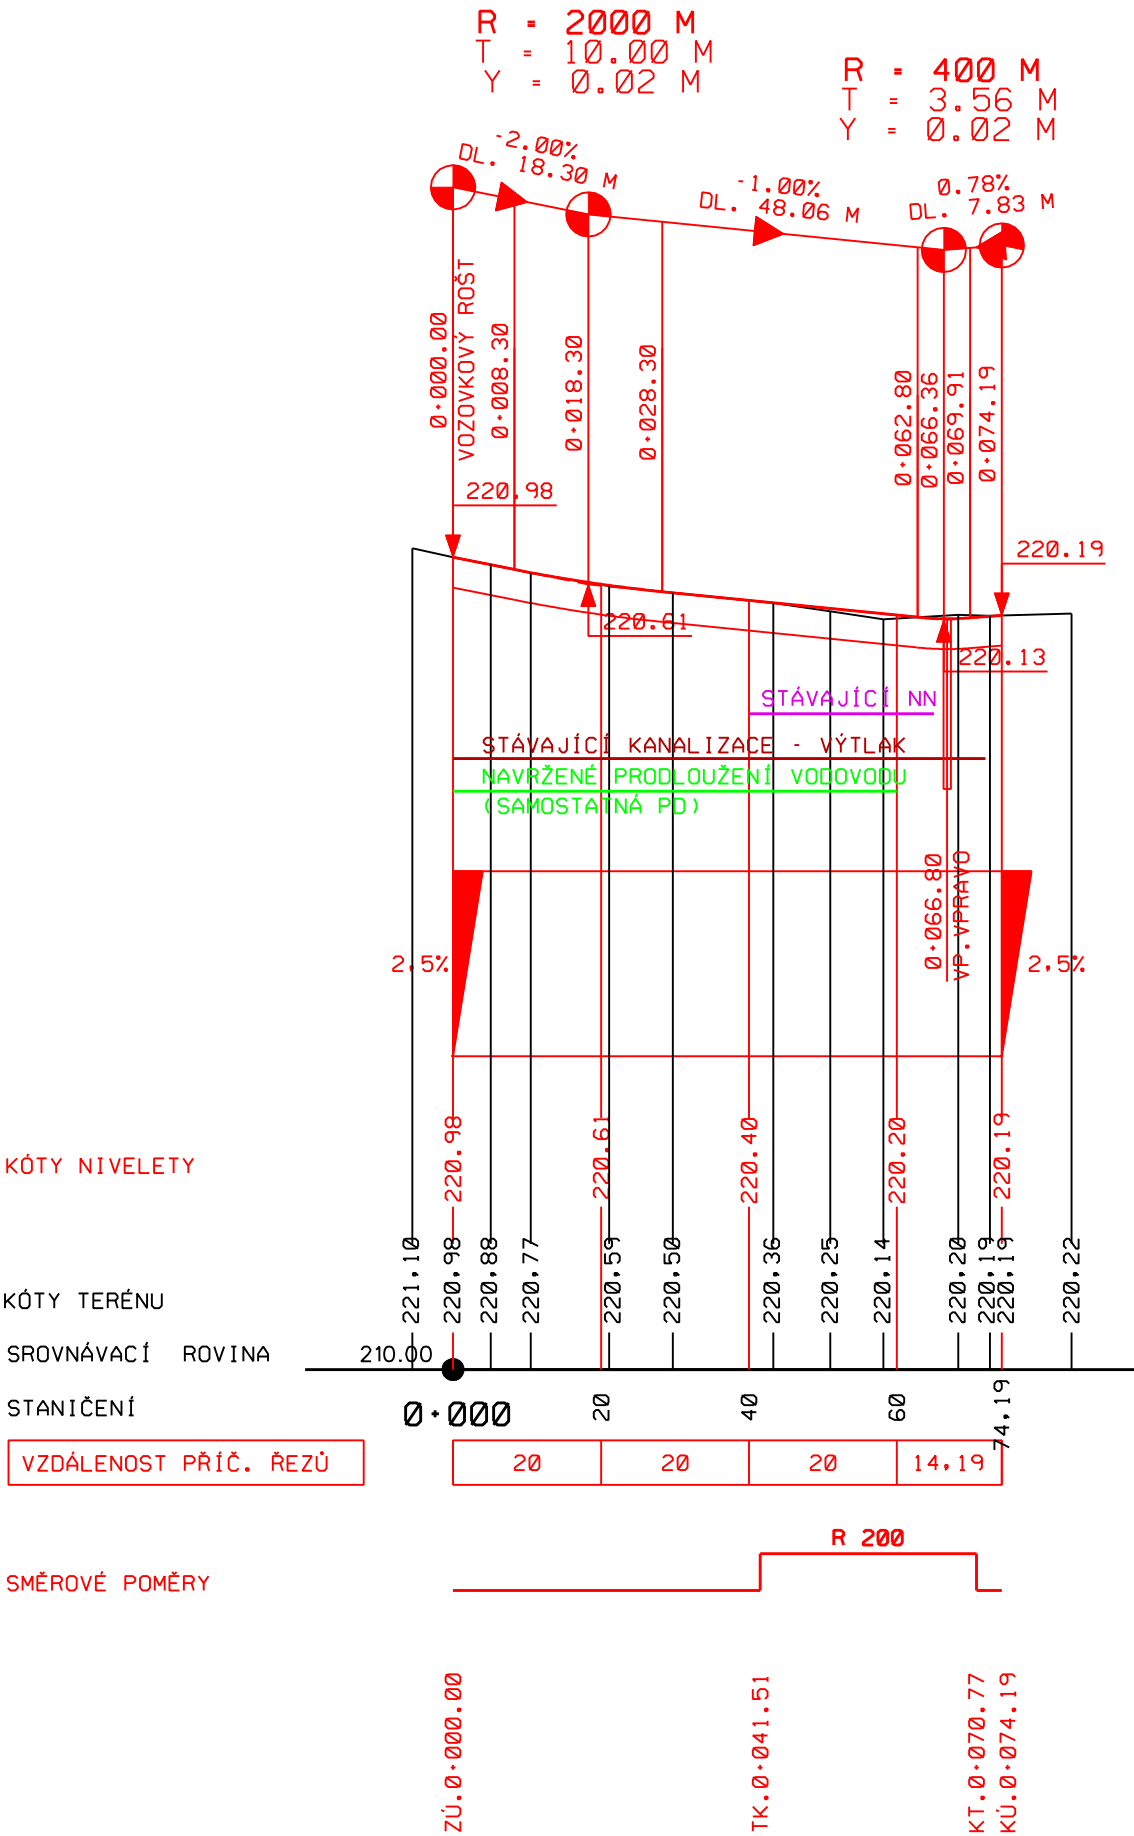

ZMĚNA	0	PROVEDL	DATUM
ZODPOVĚDNÝ PROJEKTANT	ING. LIBOR PIVNÍČKA	VYPRACOVAL	MIROSLAVA ZEDNÍKOVÁ
INVESTOR	OBEC JEZEŘANY - MARŠOVICE		
AKCE	ÚPRAVA KOMUNIKACE K ČERPACÍ STANICI JEZEŘANY - MARŠOVICE		
		KRAJ	JIHOMORAVSKÝ
		DATUM	PROSINEC 2022
		STUPEŇ	DŮR • DSP
		FORMÁT	2 A4
		MĚŘÍTKO	1:1000/100
		ČÍSLO PŘÍLOHY	ČÍSLO PARÉ
PŘÍLOHA	PODÉLNÝ PROFIL		D.1.1.2B