JTSK | BPV

VYPRACOVAL	KONTROLOVAL	VED. PROJEKTANT	
Ing. Mr.BUKRÓVSKÁ	Ing. JAKUB RACEK	Ing. IVO POSPÍŠIL	VODNÍ ZDROJE EKOMONITOR s.r.o. Brno, Lidická 40/23a, PSČ 602 00 Brno, tel.: 545 423 111

ZÁKL.	JAKUBÁNEK	ZÁSTAVBA	24/2010
KAŤ/ZSK	OBEC „ZEŘANY MARŠOVICE"	DATUM	05/2014
NÁZEV AKCE	SPLAŠKOVÁ KANALIZACE JEZEŘANY – MARŠOVICE SITUACE STAVBY	STUPEŇ	DPS
		FORMÁT	10 x A4
		MĚŘÍTKO	1 : 500
OBJEKT		PŘÍLOHA K	PŘÍLOHÉ Č.
DÍLČÍ	SITUACE STAVBY Č.11	C.11.	

LEGENDA ČAR:

- ELEKTRICKÉ VEDENÍ VN – NADZEMNÍ
- DÁLKOVÝ TELEFON
- NAVRŽENÝ VÝTLAK SPLAŠKOVÁ KANALIZACE
- HRANICE PARCEL KN
- (P.Č.) DOTČENÉ PARCELY KN
- (P.Č.) DOTČENÉ PARCELY PK/SP

S
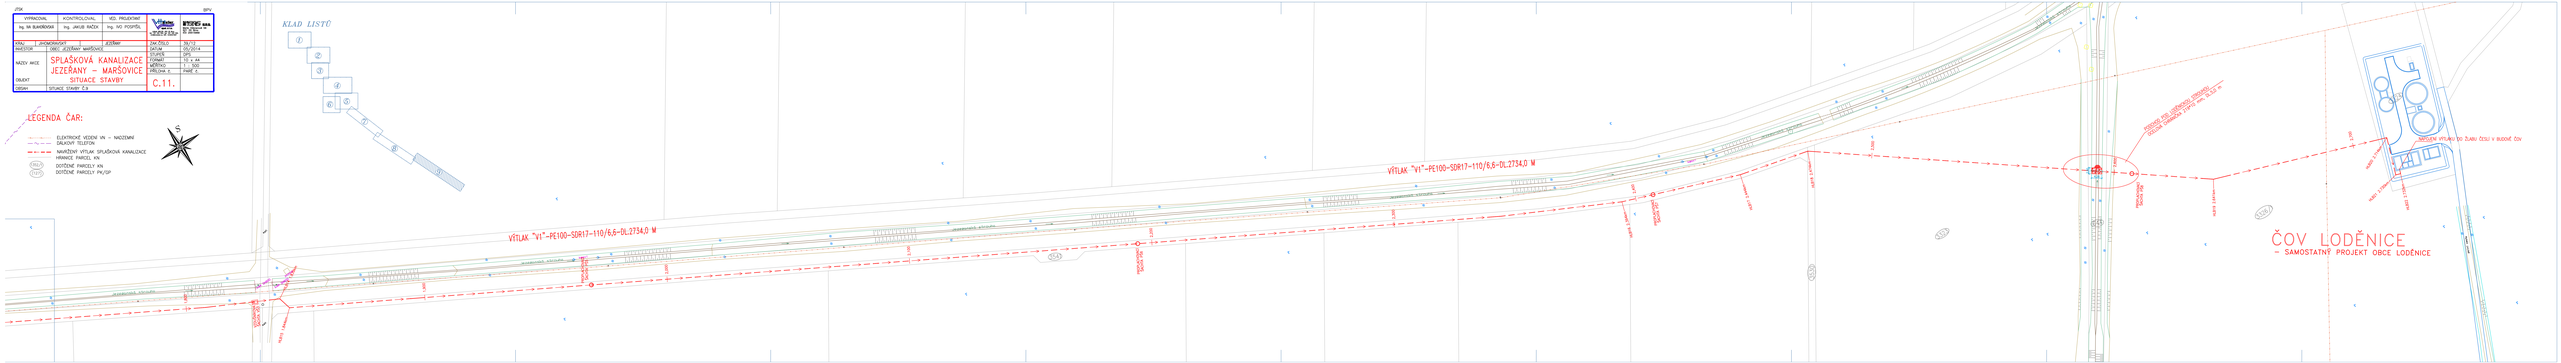
KLAD LISTŮ