


SITUACE – ČÁST A (M1:200)

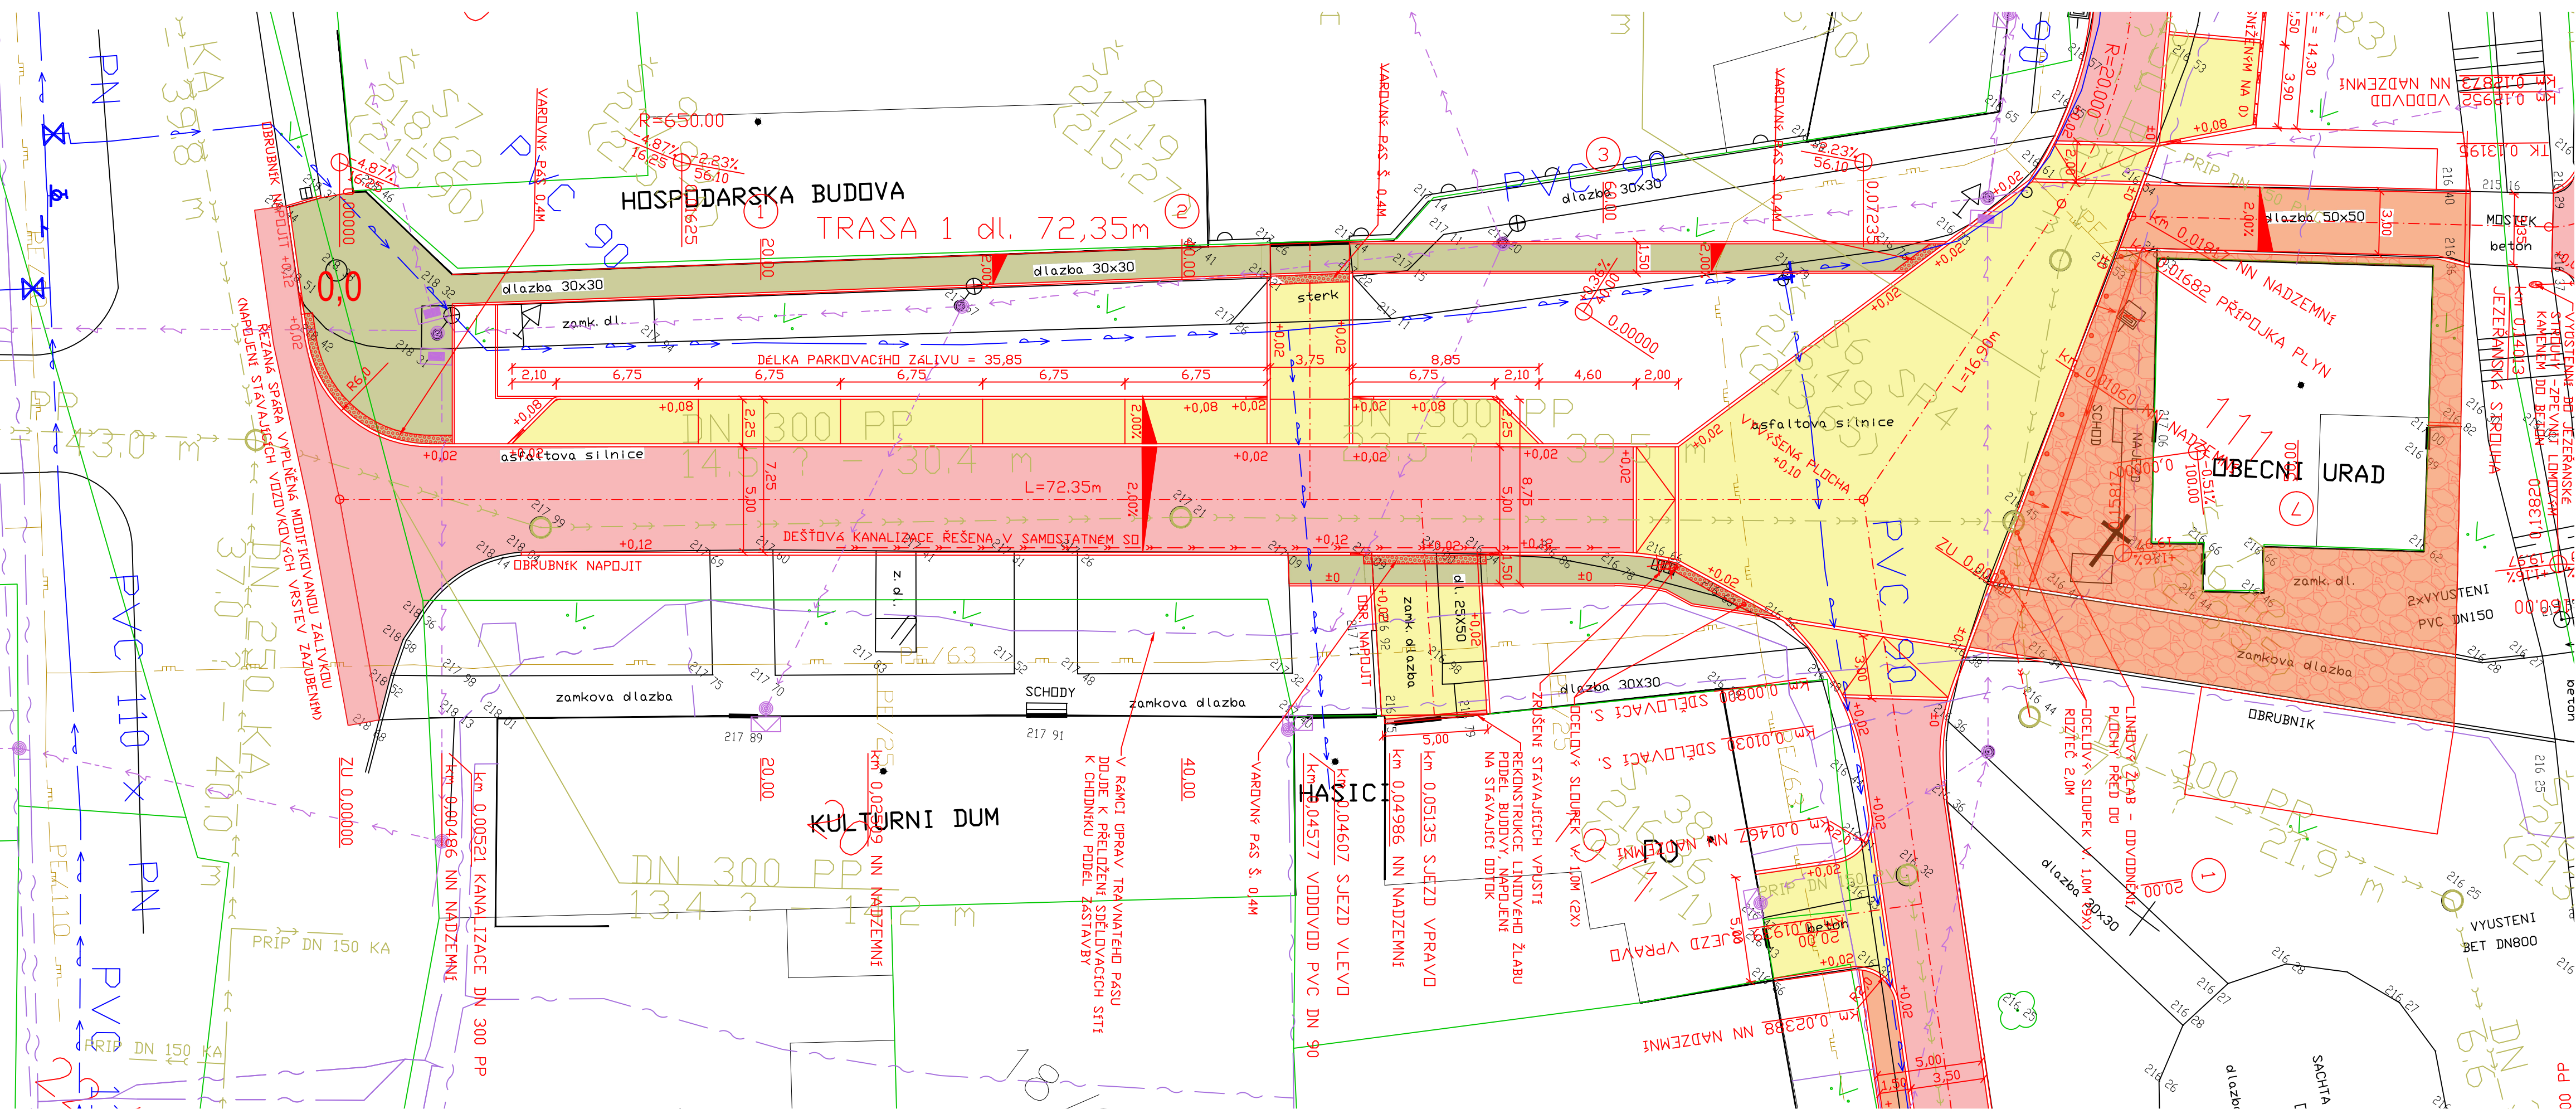

LEGENDA ČAR

- HRANICE KN
- GEODETICKÉ ZAMĚŘENÍ
- NAVRŽENÝ STAV
- VLEČNÉ KŘIVKY
- TERÉNNÍ MODELACE – ODVODNĚNÍ

LEGENDA SÍTÍ


- DEŠŤOVÁ KANALIZACE
- JEDNOTNÁ KANALIZACE, OBEC
- KANALIZACE DN 300(250) PP, VAS
- VODOVOD PVC DN 90, VAS
- PLYNOVOD STL PE d63, GASNET
- SDĚLOVACÍ SÍTĚ PODZEMNÍ, CETIN
- NN NADZEMNÍ, EG.D
- VN PODZEMNÍ, EG.D
- VN NADZEMNÍ, EG.D

LEGENDA ŠRAF

- ŽIVIČNÉ POVRCHY
- DLÁŽDĚNÉ POVRCHY (SJEZDY, VÝVÝŠENÉ KŘÍŽOVATKY)
- MALE DLÁŽEBNÍ KOSTKY
- DLÁŽDĚNÉ POVRCHY (MANIPULAČNÍ PLOCHY, VÝHYBNY, KOMUNIKACE))
- VELKÉ DLÁŽEBNÍ KOSTKY
- CHODNÍK
- BETONOVÁ DLÁŽBA ŠEDA
- CHODNÍK
- BETONOVÁ DLÁŽBA ČERVENÁ, HMATOVÁ ÚPRAVA
- ZPEVNĚNÉ PLOCHY KOLEM OÚ
- KAMENNÉ ODSEKY

POZNÁMKA

- PŘED ZAHÁJENÍM PRACÍ VYTÝČIT STÁVAJÍCÍ SÍTĚ, VÝKOPY V MÍSTĚ SÍTĚ PROVÁDĚT POUZE RUČNĚ
- VŠECHNY POUŽITÉ MATERIÁLY MUSÍ SPLŇOVAT POŽADAVKY TECHNICKÝ NOREM A LEGISLATIVY ČR
- VŠECHNY VÝROBKY MUSÍ BÝT POUŽITÝ V SOULADU S TL VÝROBCE
- STAVBU NUTNO KOORDINOVAT S OSTATNÍMI STAVEBNÍMI OBJEKTY

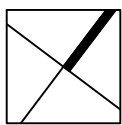

Souřadný systém: JTSK
Výškový systém: BpV

NÁZEV ZAKÁZKY: REVITALIZACE CENTRÁLNÍCH PROSTOR V OBCI JEZEŘANY - MARŠOVICE část JEZEŘANSKÁ NÁVES			MÍSTO STAVBY: Jezeřanská náves a vstupní ulice Obec Jezeřany - Maršovice okres Znojmo, Jihomoravský kraj katastrální území Jezeřany; 659428
ZHOTOVITEL A HIP: Ing. Rastislav Balog Štefánikova 117/48, 612 00 Brno rastislav.balog@gmail.com +420 773 673 917	AUTÓR: Ing. Lúdia Šušliková krajinářský architekt, autorizace ČKA 046 56 suslikova.lydia@seznam.cz +420 777 165 666	Ing. Rastislav Balog architekt - autorizace ČKA 045 36 rastislav.balog@gmail.com +420 773 673 917	STAVEBNÍK A OBJEDNATEL: Obec Jezeřany-Maršovice Jezeřany-Maršovice 1, 671 75 v zastoupení: Ing. Petr Slavík, starosta
STUPĚN PD: DOKUMENTACE PRO SPOLEČNÉ ÚZEMNÍ A STAVEBNÍ ŘÍZENÍ			DATUM: 10 / 2022
ČÁST PD: D.1.3 DOPRAVA - KOMUNIKACE A ZPEVNĚNÉ PLOCHY			ČÍSLO PARÉ:
VYPRACOVAL: Ing. Lukáš Jedlička	KONTROLOVAL: Ing. Vít Rybák	ODPOVĚDNÝ PROJEKTANT Ing. Vít Rybák	MĚŘITKO: 1:200
DOKUMENT / VÝKRES: SITUACE - ČÁST A			ČÍSLO VÝKRESU - REVIZE D.1.3.2