


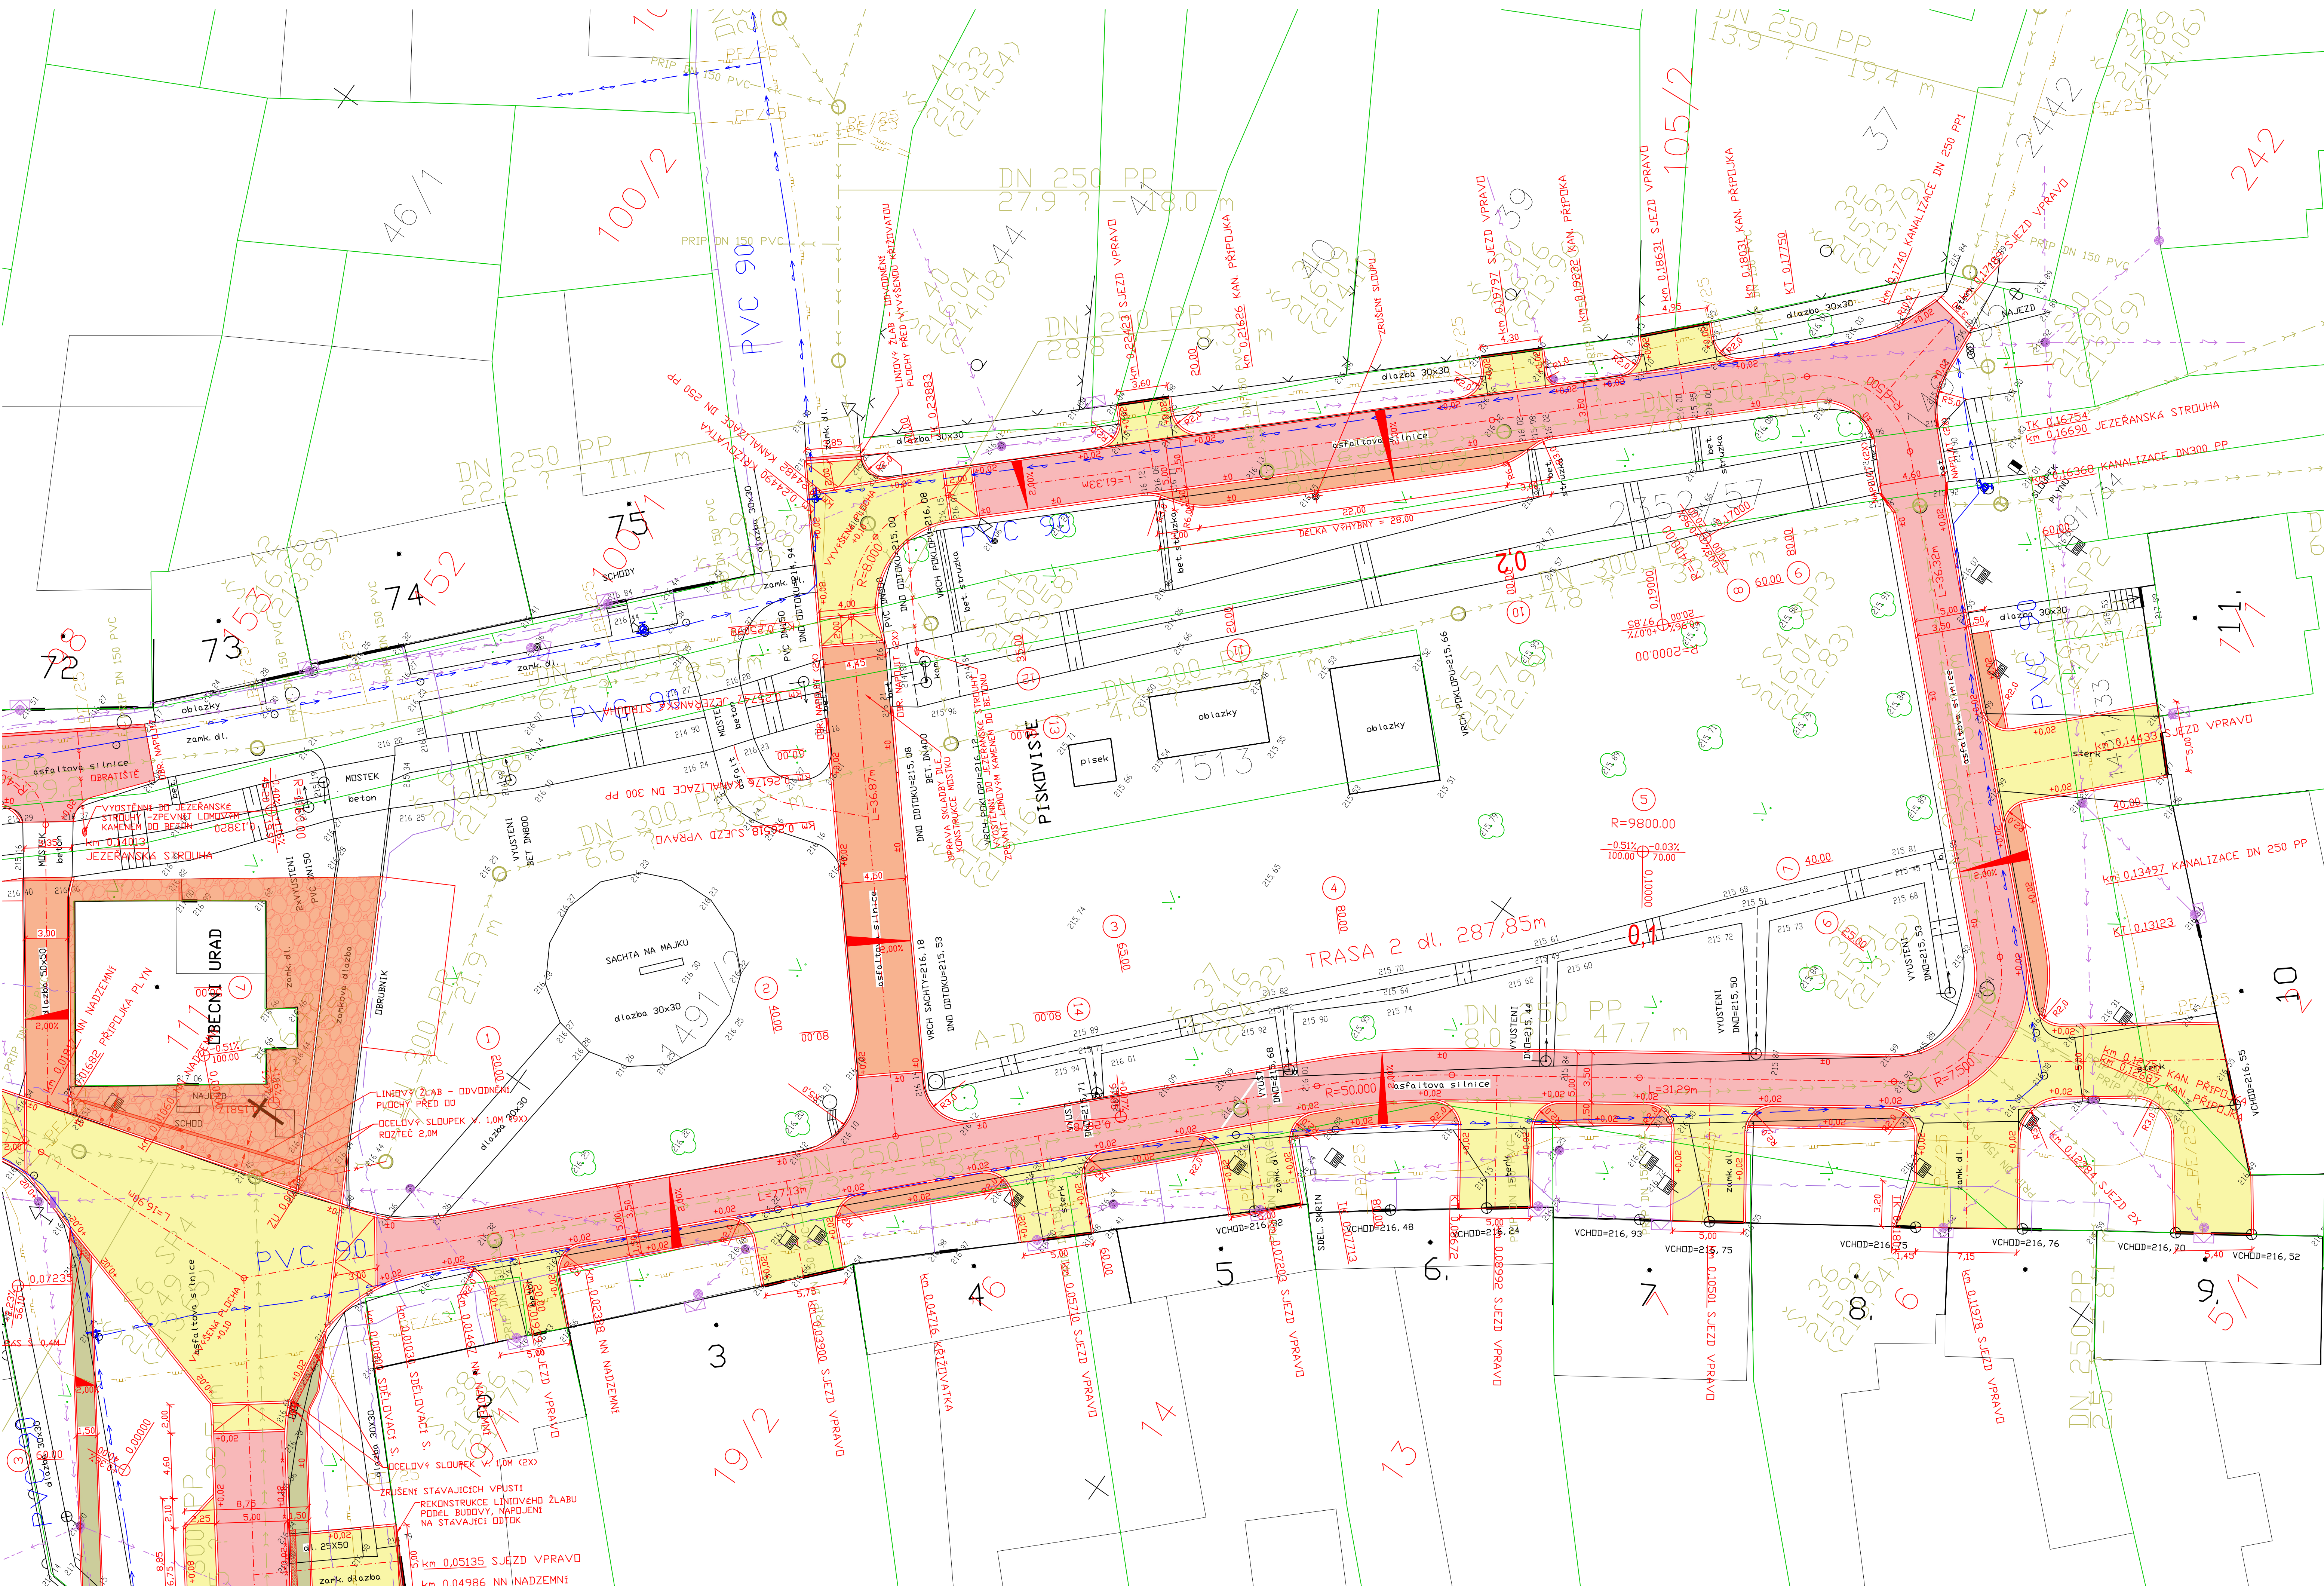

LEGENDA ČAR

- HRANICE KN
- GEODETICKÉ ZAMĚŘENÍ
- NAVŘENÝ STAV
- TERÉNNÍ MODELACE – ODVODNĚNÍ

LEGENDA SÍTI


- DEŠŤOVÁ KANALIZACE
- JEDNOTNÁ KANALIZACE, OBEC
- KANALIZACE DN 300(250) PP, VAS
- VODOVOD PVC DN 90, VAS
- PLYNOVOD STL PE d63, GASNET
- SDĚLOVACÍ SÍŤ PODZEMNÍ, CETIN
- NN NADZEMNÍ, E.G.D
- VN PODZEMNÍ, E.G.D
- VN NADZEMNÍ, E.G.D

LEGENDA ŠRAF

- ŽIVICNÉ POVRCHY
- DLAŽDĚNÉ POVRCHY (SJEZDY, VÝVŠENÉ KŘIŽOVATKY)
- MALE DLAŽEBNÍ KOSTKY
- DLAŽDĚNÉ POVRCHY (MANIPULAČNÍ PLOCHY, VÝHYBNY, KOMUNIKACE))
- VELKÉ DLAŽEBNÍ KOSTKY
- CHODNÍK
- BETONOVÁ DLAŽBA ŠEDÁ
- CHODNÍK
- BETONOVÁ DLAŽBA ČERVENÁ, HMATOVÁ ÚPRAVA
- ZPEVNĚNÉ PLOCHY KOLEM OÚ
- KAMENNÉ ODSEKY

POZNÁMKA

- PŘED ZAHÁJENÍM PRACÍ VYTÝČIT STÁVAJÍCÍ SÍŤ, VÝKOPY V MÍSTĚ SÍŤI PROVÁDĚT POUZE RUČNĚ
- VŠECHNY POUŽITÉ MATERIÁLY MUSÍ SPLŇOVAT POŽADAVKY TECHNICKÝ NOREM A LEGISLATIVY ČR
- VŠECHNY VÝROBKY MUSÍ BÝT POUŽITY V SOULADU S TL VÝROBCE
- STAVBU NUTNO KOORDINOVAT S OSTATNÍMI STAVEBNÍMI OBJEKTY

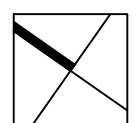 Souřadný systém: JTSK Výškový systém: BpV			
NÁZEV ZÁMKY: REVITALIZACE CENTRÁLNÍCH PROSTOR V OBCI JEZEŘANY - MARŠOVICE ČÁST JEZEŘANSKÁ NÁVES		MÍSTO STAVBY: Jezeřanská náves a vstupní ulice Obec Jezeřany - Maršovice okres Znojmo, Jihomoravský kraj katastrální území Jezeřany, 694628	
ZHOTOVITEL AHP: Ing. Rastislav Balog Štefánikova 117/48, 612 00 Brno rastislav.balog@gmail.com +420 773 673 917		AUTOR: Ing. Lydie Šutlíková krajinářský architekt, autorizace ČKA 046 56 sutlikova.lydie@seznam.cz +420 777 165 666	
STAVBAŘ A ODBĚRNATEL: Obec Jezeřany-Maršovice Jezeřanská 1, 671 75 v zastoupení Ing. Petr Slávik, starosta		DATUM: 10 / 2022	
DOKUMENTACE PRO SPOLEČNÉ ÚZEMNÍ A STAVEBNÍ ŘÍZENÍ		ČÍSLO PARÉ:	
ČÁST PD: D.1.3 DOPRAVA - KOMUNIKACE A ZPEVNĚNÉ PLOCHY		MĚRITKO: 1:200	
VYPRACOVÁVAL: Ing. Lukáš Jedlička		KONTROLOVAL: Ing. Vít Rybák	
DOKUMENT VYPRACOVÁVAL: Ing. Vít Rybák		ODPOVĚDNÝ PROJEKTANT: Ing. Vít Rybák	
DOKUMENT VYPRACOVÁVAL: Ing. Vít Rybák		ČÍSLO VÝKRESU - REVIZE: D.1.3.3	