


JEZEŘANY – MARŠOVICE

ÚZEMNÍ PLÁN

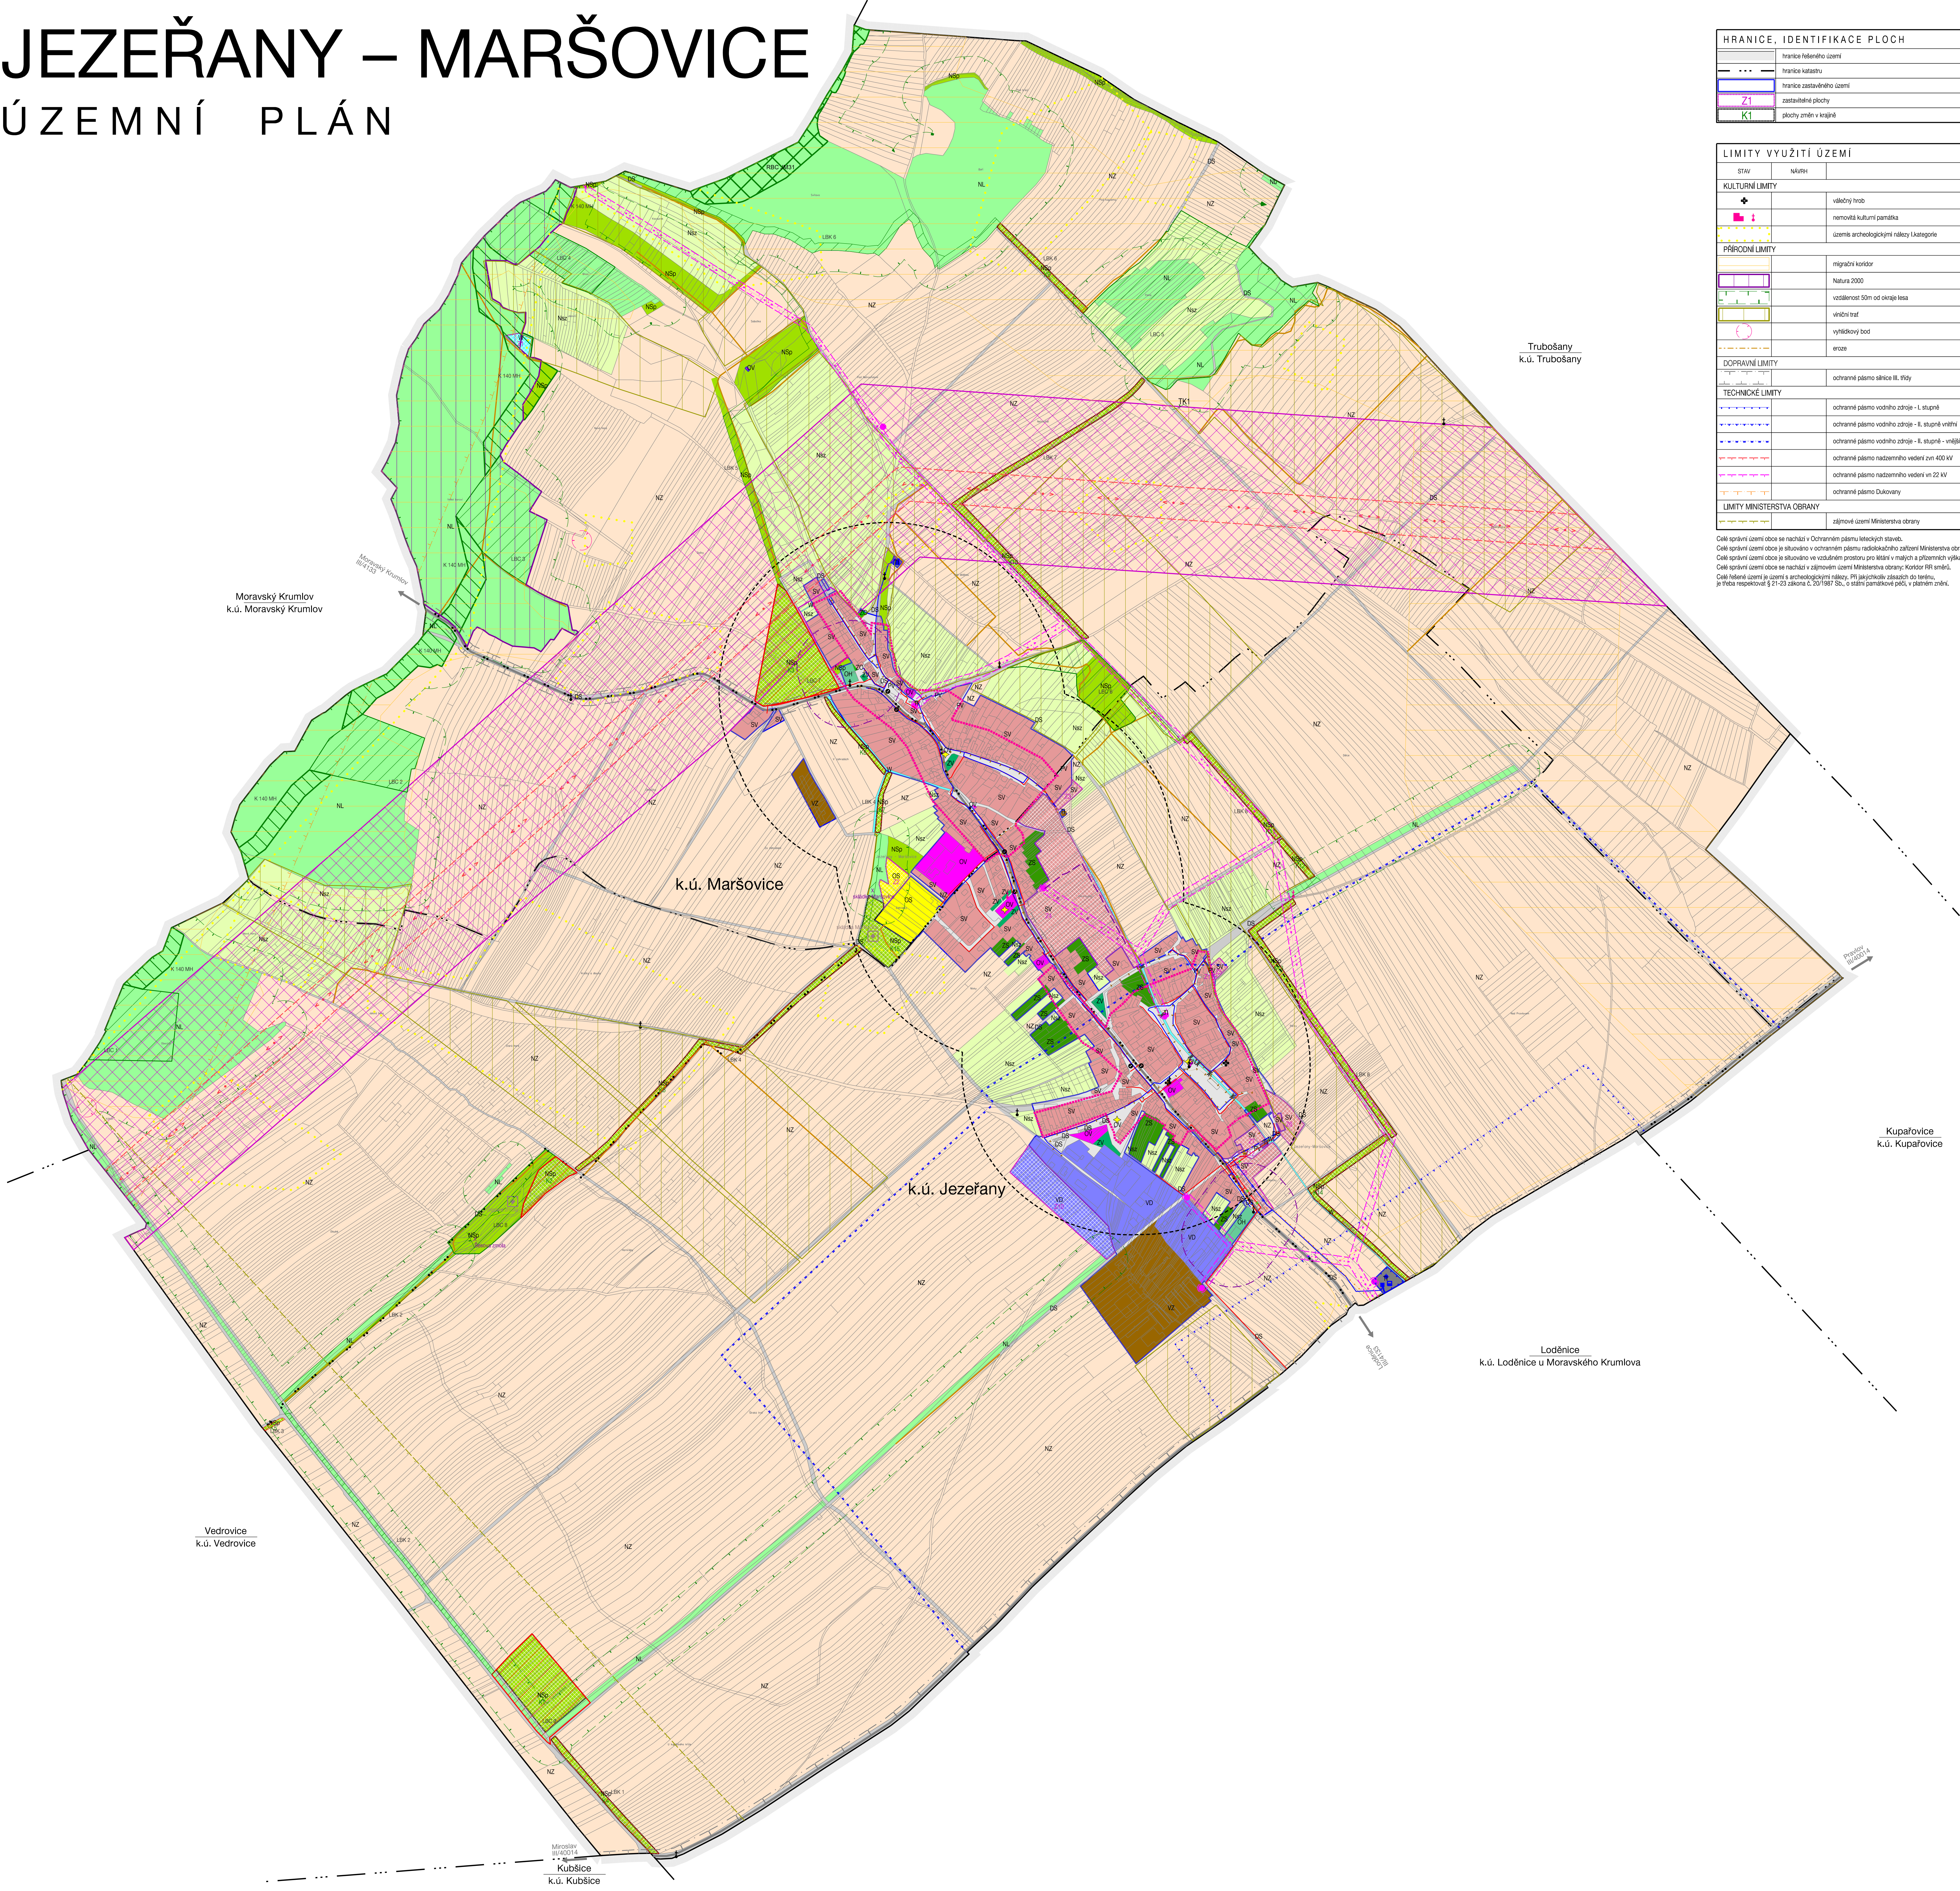

HRANICE, IDENTIFIKACE PLOCH	
	hranice katastru
	hranice zastavěného území
	Z1 zastavěné plochy
	K1 plochy změn v krajině

LIMITY VYUŽITÍ ÚZEMÍ	
STAV	NÁVRH
KULTURNÍ LIMITY	
	válečný hrob
	remontní kulturní památka
	území archeologickými nálezy I. kategorie
PŘÍRODNÍ LIMITY	
	migrace koridor
	Natura 2000
	vzdálenost 50m od okraje lesa
	vláknití řas
	vyhlášený bod
	eroze
DOPRAVNÍ LIMITY	
	ochranné pásmo silnice III. třídy
TECHNICKÉ LIMITY	
	ochranné pásmo vodního zdroje - I. stupně
	ochranné pásmo vodního zdroje - II. stupně - vnitřní
	ochranné pásmo vodního zdroje - II. stupně - vnější
	ochranné pásmo nadzemního vedení zvl. 400 kV
	ochranné pásmo nadzemního vedení vln 22 kV
	ochranné pásmo důlního vedení
LIMITY MINISTERSTVA OBRANY	
	zájmové území Ministerstva obrany

Celý správní území obce se nachází v Ochranném pásmu letištního státního.
Celý správní území obce je situován v ochranném pásmu radiolokačního zařízení Ministerstva obrany.
Celý správní území obce je situován v ochranném pásmu pro letání a přistání letadel Ministerstva obrany.
Celý správní území obce je situován v ochranném pásmu Ministerstva obrany - Koridor RPL umělé.
Celý území území je území s archeologickými nálezy, PII je archeologický záznam do terénu.
je třeba respektovat § 21-23 zákona č. 20/1987 Sb., o státní památkové péči, v platném znění.

URBANISTICKÁ KONCEPCE KONCEPCE USPOŘADÁNÍ KRAJINY			
STABILIZOVANÉ PLOCHY	PLOCHY ZMĚN	PLOCHY PŘEJM	hranice ploch s rozdílným způsobem využití
PLOCHY S ROZLIŠNÝM ZPŮSOBEM VYUŽITÍ			
PLOCHY OČASOVÉHO VYUŽITÍ			
	OV		veřejná infrastruktura
	OS		občasná a sportovní zařízení
	OH		hřbitovy
	SV	SV	venkovské
PLOCHY DOPRAVNÍ INFRASTRUKTURY			
	DS		silnice
PLOCHY TECHNICKÉ INFRASTRUKTURY			
	TI		řídící síť
PLOCHY VÝROBY A SKLADOVÁNÍ			
	VD	VD	drobná a řemeslná výroba
	VZ		zemědělská výroba
PLOCHY VEŘEJNÝCH PROSTORŮ			
	PV	PV	veřejné prostranství
	ZV		veřejná zeleň
PLOCHY ZELENÉ			
	ZS		skotná a výhledová
	ZG		ochranná zelená
PLOCHY VODNÍ A VODOHOSPODÁŘSKÉ			
	W	W	vodní a vodohospodářské
PLOCHY ZEMLĚDĚLSKÉ			
	NZ		zemědělská
PLOCHY LESNÍ			
	NL		lesní
PLOCHY SMÍŠENÉ NEZASTAVĚNÉHO ÚZEMÍ			
	NSp	NSp	přírodní
	NSz		zemědělská

ÚZEMNÍ SYSTÉM EKOLOGICKÉ STABILITY		
STAV	NÁVRH	
		lokální biocentrum
		lokální biokoridor
		nadregionální biocentrum
		nadregionální biokoridor

OCHRANA HODNOT ÚZEMÍ	
KULTURNÍ HODNOTY	
	urbanistická dominanty obce
	významná dílna architektury, historický významné stavby
	území zájmového významu pro ochranu hodnot
	předmět pásmo hřbitova
NEGATIVNÍ JEVI	
	skládka

KONCEPCE VEŘEJNÉ INFRASTRUKTURY	
STAV	NÁVRH
DOPRAVNÍ INFRASTRUKTURA	
	silnice III. třídy
	ústeční komunikace
	cyklistické trasy
	autobusová zastávka
	bezpečnostní odstup 400 m
	most
ZASOBOVÁNÍ VODOU	
	hlavní vodovodní řád
	vodovodní řád
	vodovodní řád ke zrušení
	vodáren
	čerpací stanice
	vodní zdroj
ODKANALIZOVÁNÍ	
	splachovací kanalizace
	vyfuk
	čerpací stanice
	vodní plochy
	vodní toky
ZASOBOVÁNÍ PLYNEM	
	STL plynovod
	STL plynovod ke zrušení
ZASOBOVÁNÍ ELEKTRICKOU ENERGIÍ	
	koridor pro nadzemní vedení zvl. 400 kV
	nadzemní vedení zvl. 400 kV
	nadzemní vedení vln 22 kV
	skupinová trafostanice 22 / 0,4 kV
	nadzemní vedení vln 22 kV ke zrušení
	podzemní vedení vln 22 kV
VEŘEJNÉ KOMUNIKAČNÍ SÍTĚ	
	elektronické komunikační vedení - město ať

II.1 KOORDINAČNÍ VÝKRES	
ÚZEMNÍ PLÁN JEZEŘANY – MARŠOVICE	
ENVIKONČNÍ ČÍSLO: 218-99	
PROJEKTANT: ING. ARCH. M. VAJRA, ING. ARCH. MGR. M. VAJROVA	
PORUČOVATEL: MĚSTSKÝ ÚŘAD MORAVSKÝ KRUMLOV	
MĚŘITKO: 1:5 000	
DATUM: ČERVEN 2017	
Rozsah:	