


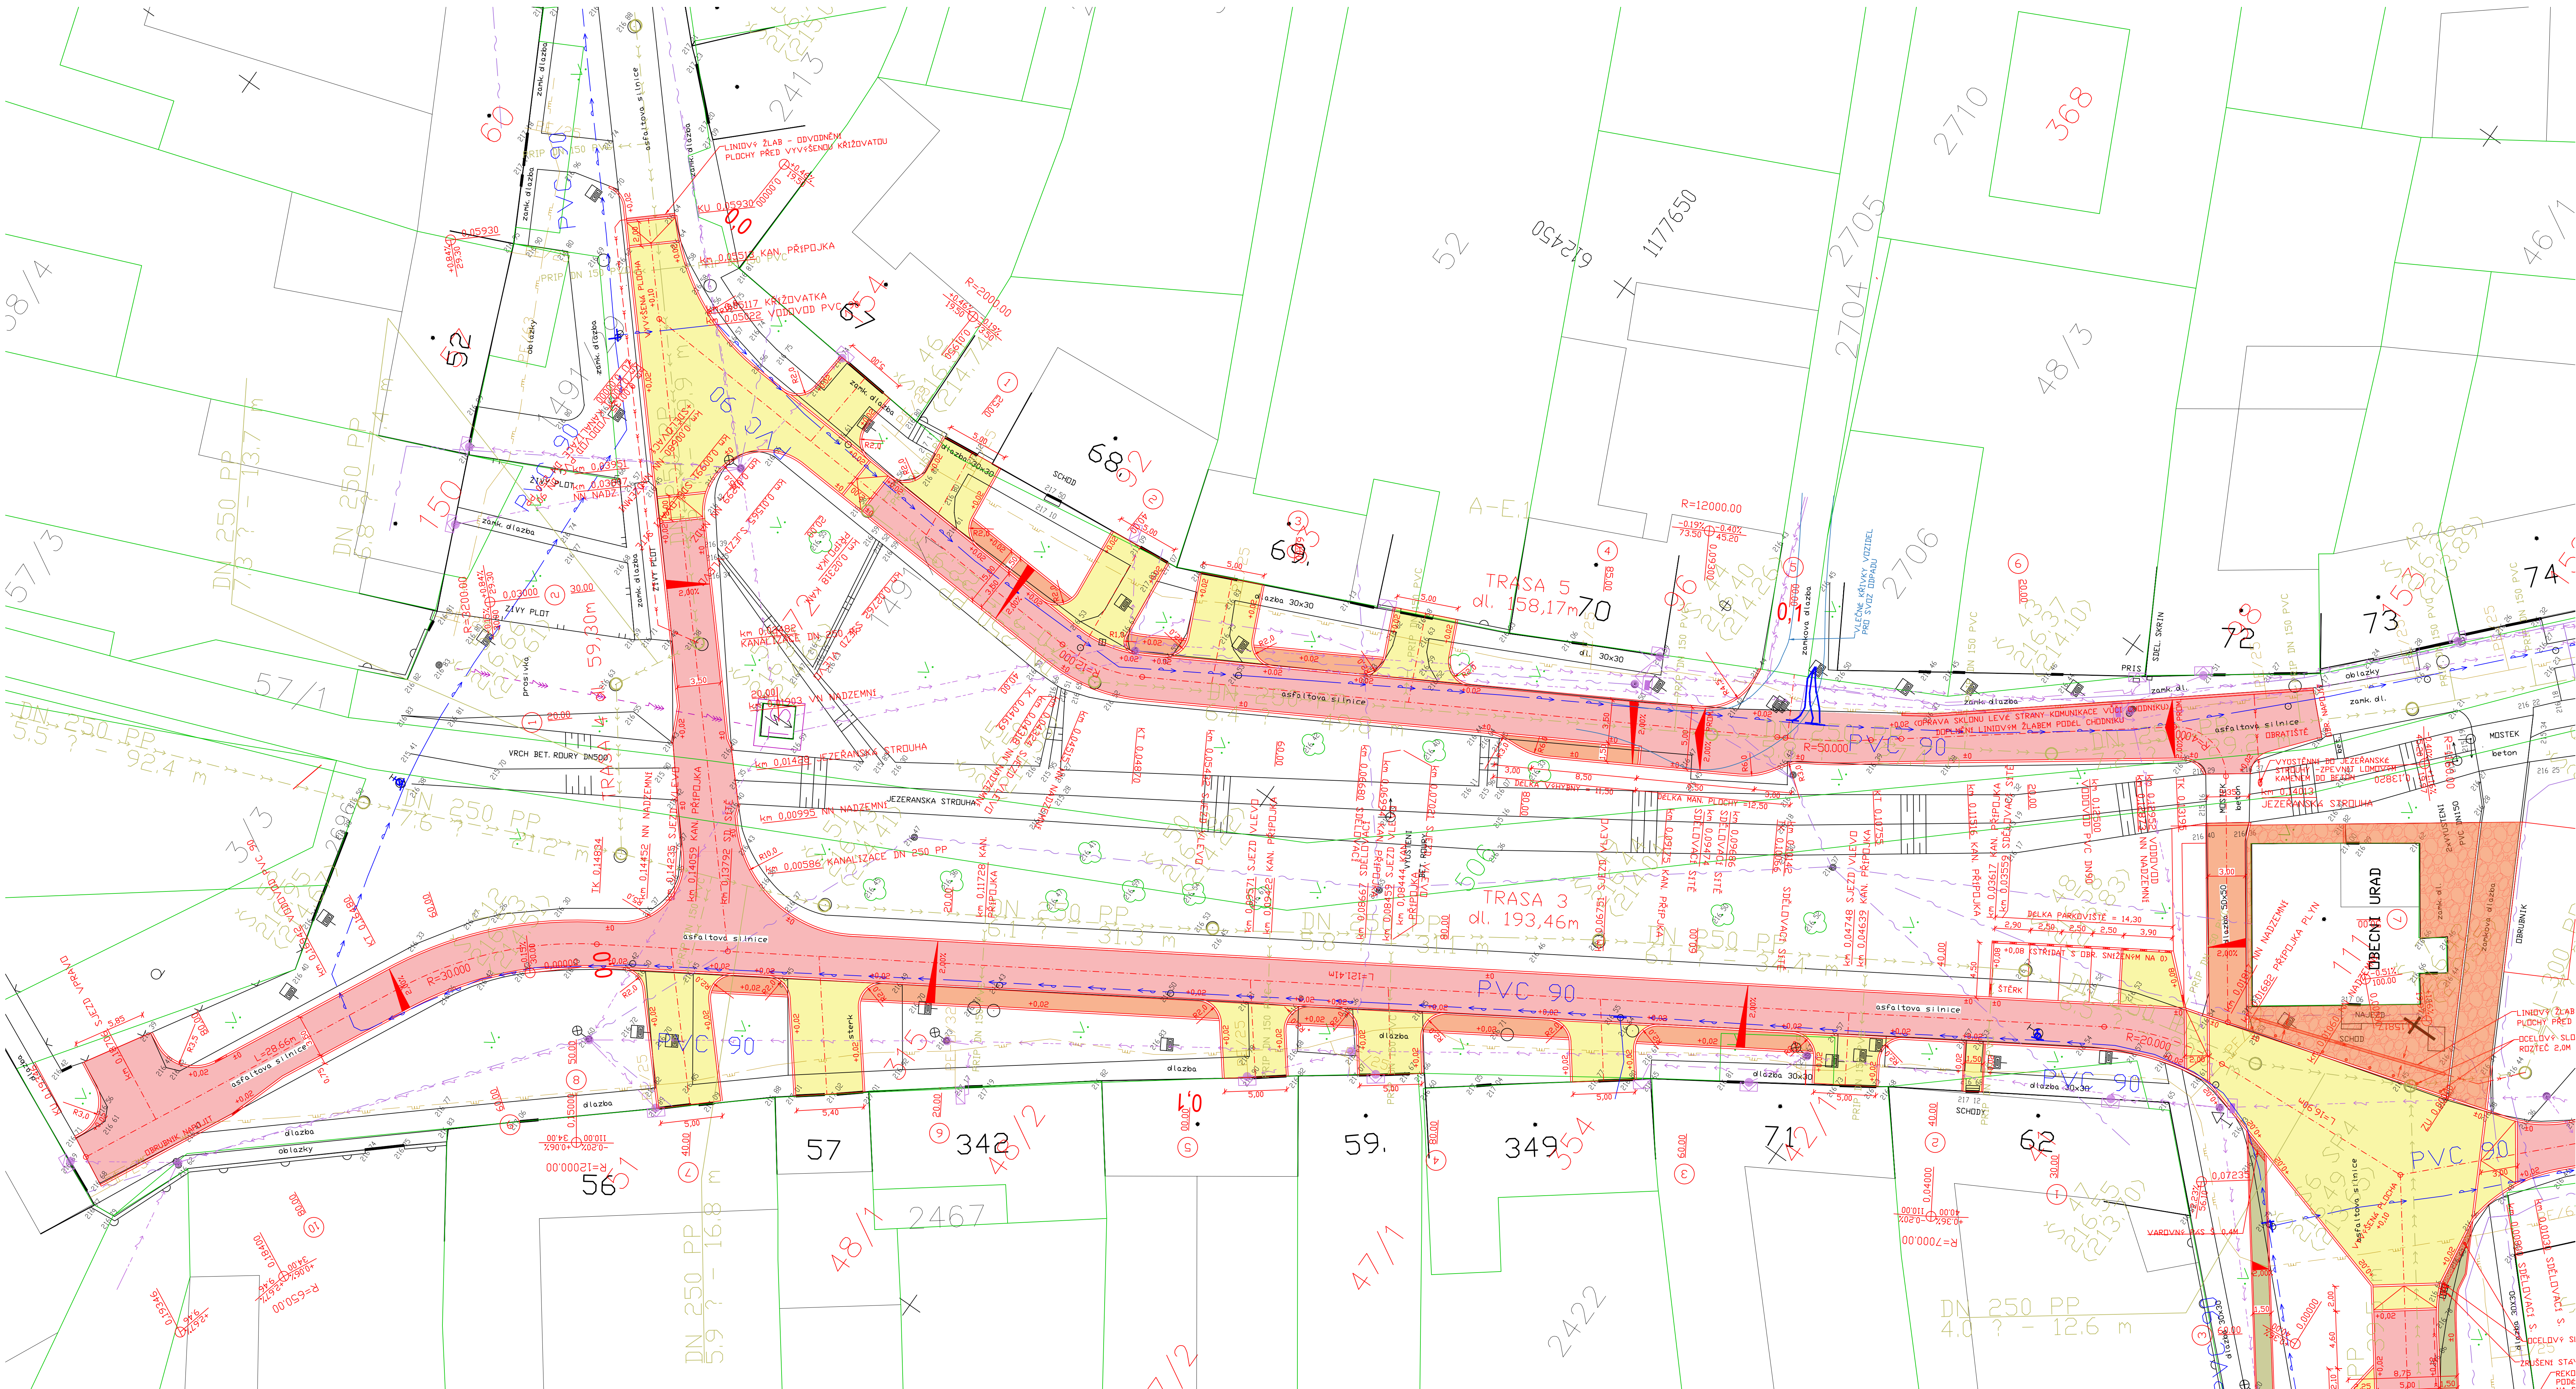

- LEGENDA ČAR**


 - HRANICE KN
 - GEODETICKÉ ZAMĚŘENÍ
 - NAVŘZENÝ STAV
 - TERÉNNÍ MODELACE – ODVODNĚNÍ
- LEGENDA SÍTÍ**

 - DEŠŤOVÁ KANALIZACE
 - JEDNOTNÁ KANALIZACE, OBEC
 - KANALIZACE DN 300(250) PP, VAS
 - VODOVOD PVC DN 90, VAS
 - PLYNOVOD STL PE d63, GASNET
 - SDELOVACÍ SÍTĚ PODZEMNÍ, CETIN
 - NN PODZEMNÍ, EG.D
 - VN PODZEMNÍ, EG.D
 - VN NADZEMNÍ, EG.D
- LEGENDA ŠRAF**

 - ŽIVOTNÉ POVRCHY
 - DLAŽEZNÉ POVRCHY (SJEZDY, VÝVÝŠENÉ KŘIŽOVATKY)
 - DLAŽEZNÉ POVRCHY (MANIPULAČNÍ PLOCHY, VÝHYBNY, KOMUNIKACE))
 - CHODNÍK
 - BETONOVÁ DLAŽBA SEDA
 - CHODNÍK
 - BETONOVÁ DLAŽBA ČERVENÁ, HMATOVÁ ÚPRAVA
 - ZPEVNĚNÉ PLOCHY KOLEM OG
 - KAMENNÉ ODSEKY

POZNÁMKA

- PŘED ZAHÁJENÍM PRACÍ VYTVOŘIT STÁVAJÍCÍ SÍTĚ, VSKOPIY V MÍSTĚ SÍTĚ PROVÁDĚT POUZE RUČNĚ
- VŠECHNY POUŽITÉ MATERIÁLY MUSÍ SPLŇOVAT POŽADAVKY TECHNICKÝCH NŮREM A LEGISLATIVY ČR
- VŠECHNY VÝROBKY MUSÍ BÝT POUŽITY V SOULADU S TL VÝROBCE
- STAVBU NUTNO KOORDINOVAT S OSTATNÍMI STAVEBNÍMI OBJEKTY

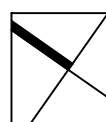 Souřadný systém: JTSK Výškový systém: BpV					
NÁZEV ZAKÁZKY: REVITALIZACE CENTRÁLNÍCH PROSTOR V OBCI JEZEŘANY - MARŠOVICE část JEZEŘANSKÁ NÁVES			MÍSTO STAVBY: Jezeřanská náves a vstupní ulice Obec Jezeřany - Maršovice okres Znojmo, Jihomoravský kraj katastrální území Jezeřany, 659428		
ZPROJEKTOVATEL A HP: Ing. Rastislav Balog Šteflíkova 117/68, 612 00 Brno rastislav.balog@gmail.com +420 773 673 917			AUTOR: Ing. Ljilja Šušliková krajinářský architekt, autorizace ČKA 046 56 suslikova.ljilja@gmail.com +420 777 165 686		
STUPEŇ PRŮ: DOKUMENTACE PRO SPOLEČNÉ ÚZEMNÍ A STAVEBNÍ ŘÍZENÍ			Ing. Rastislav Balog architekt - autorizace ČKA 045 56 rastislav.balog@gmail.com +420 773 673 917		
VYPRACOVATEL: Ing. Lukáš Jedlička			STAVBAŘ A DOKUMENTAČNÍ: Obec Jezeřany - Maršovice Jezeřany-Maršovice 1, 671 75 v zastupení: Ing. Petr Slávek, starosta		
DOKUMENT VÝKRES: SITUACE – ČÁST C			DATUM: 10 / 2022		
			ČÍSLO PÁRE: 1:200		
			ČÍSLO VÝKRESU - REVIZE: D.1.3.4		