


JEZEŘANY–MARŠOVICE

ÚZEMNÍ PLÁN

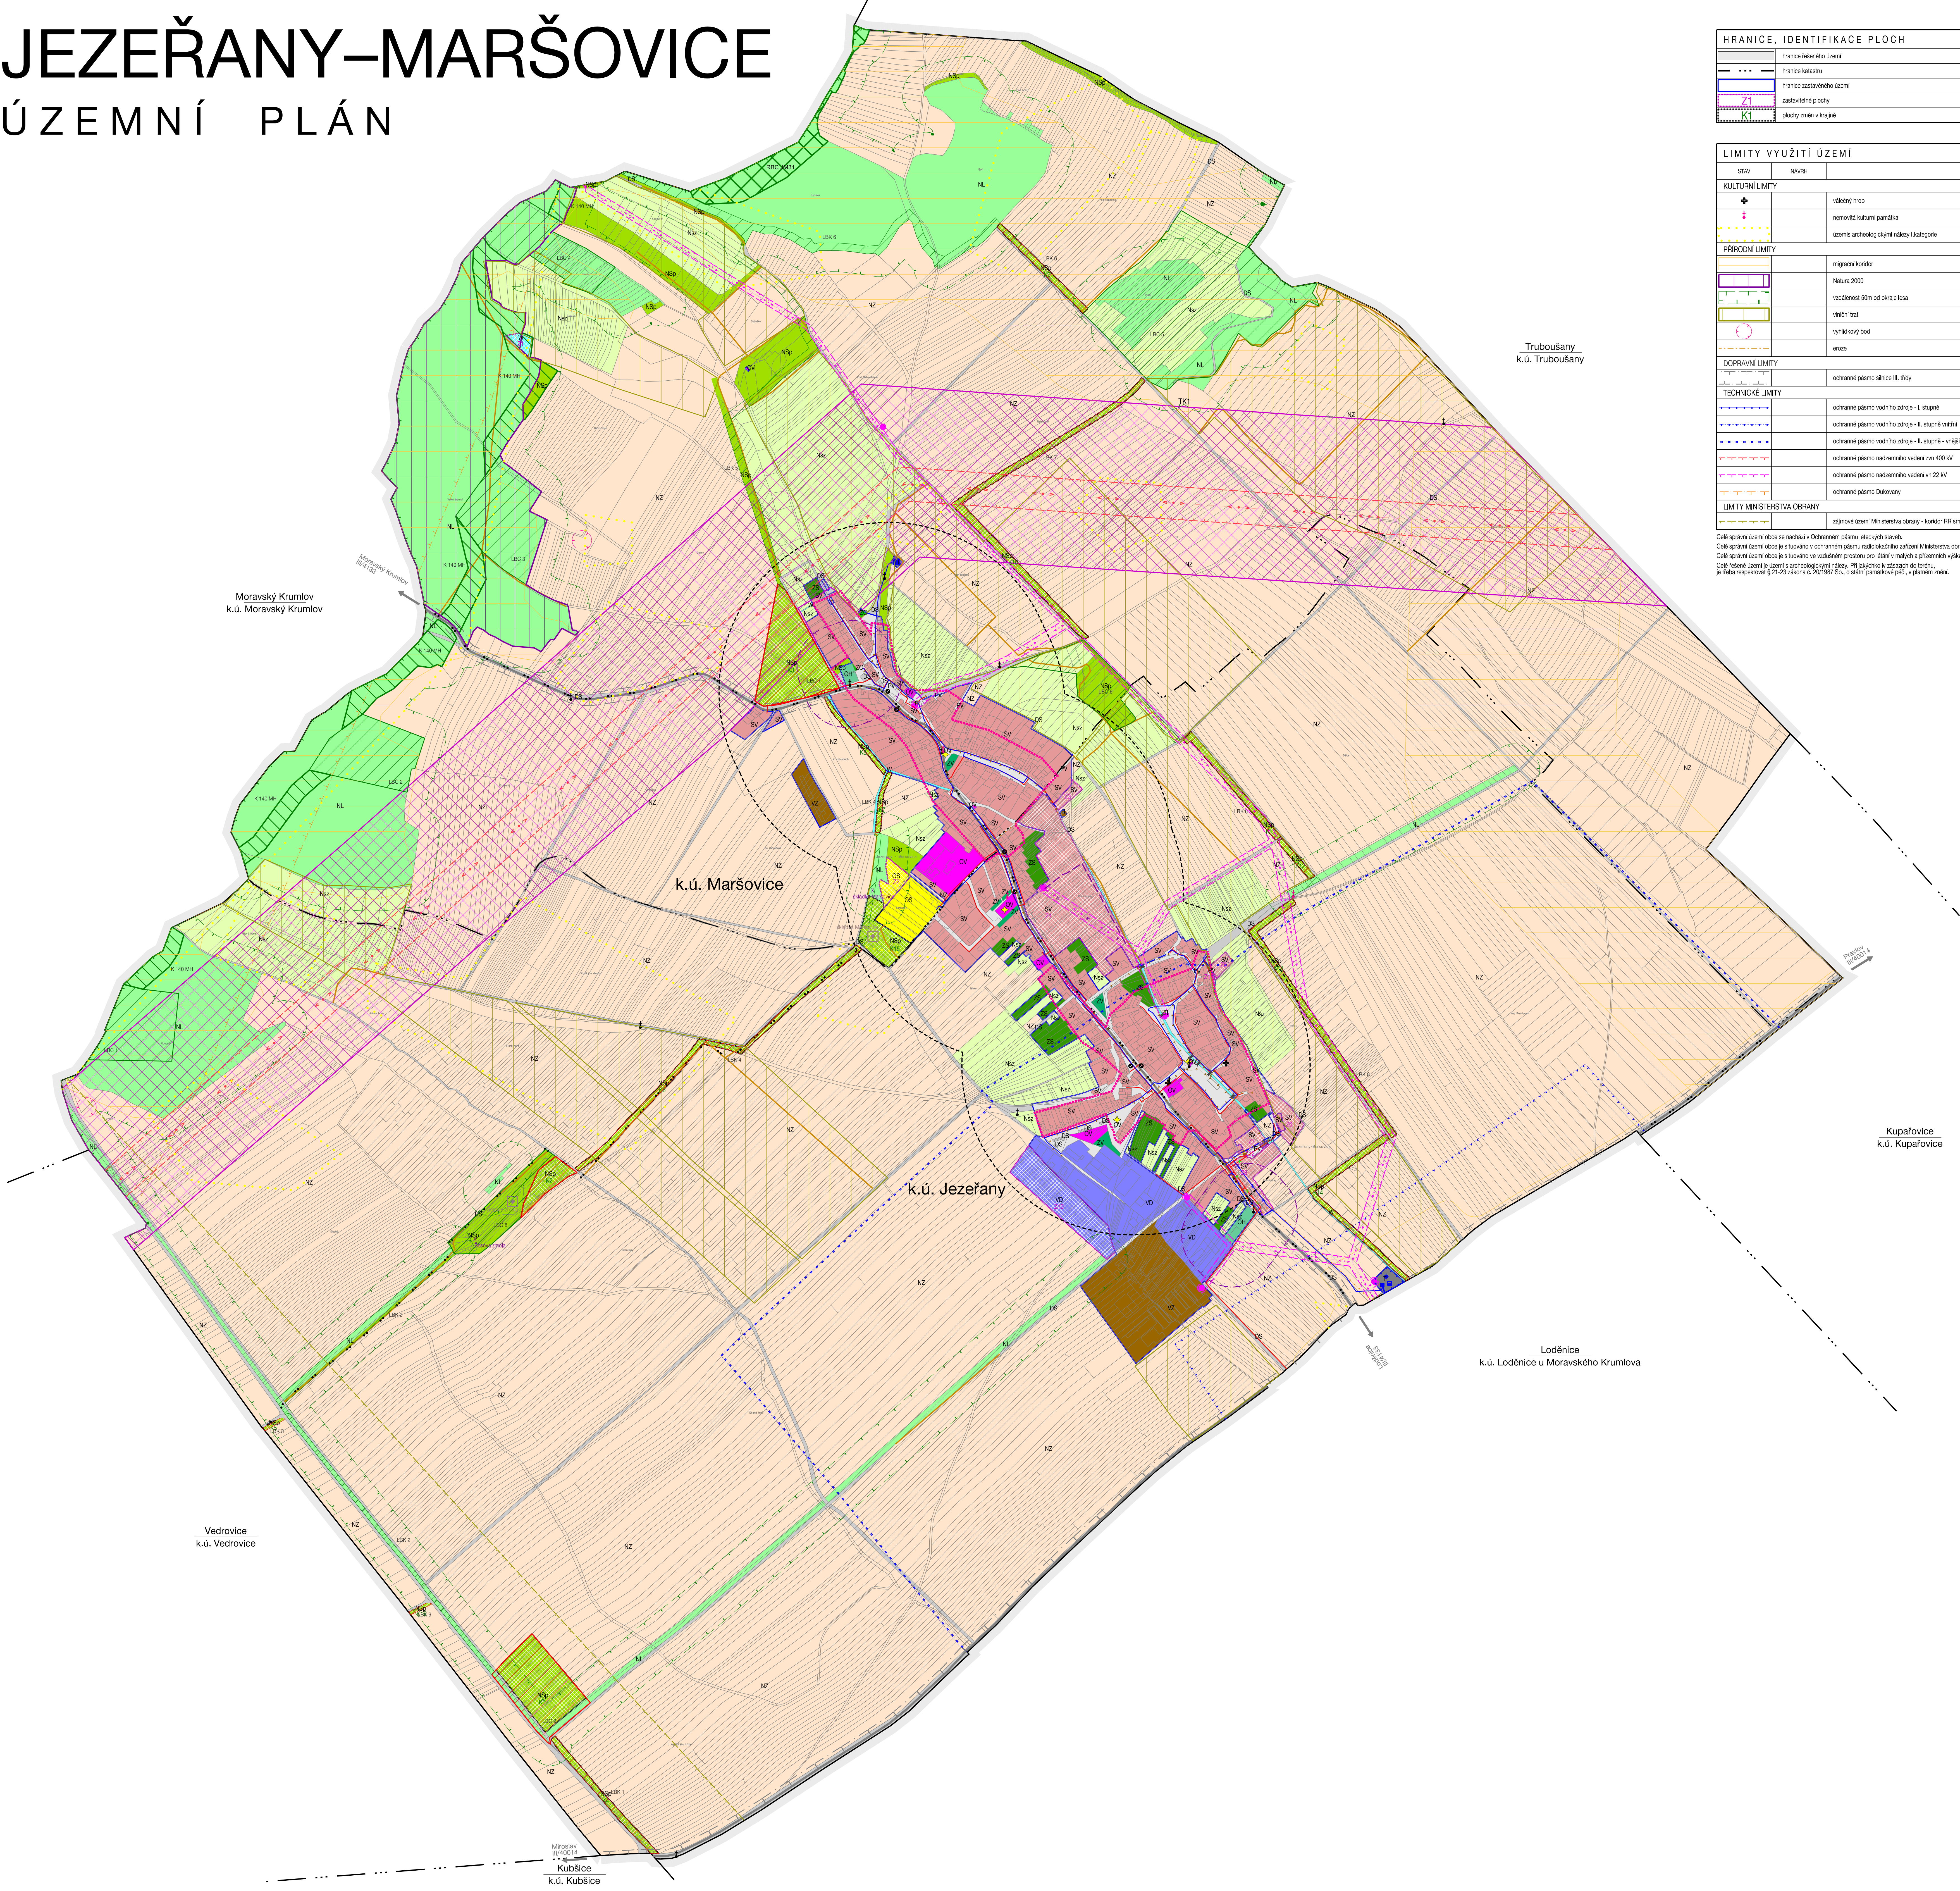

HRANICE, IDENTIFIKACE PLOCH	
	hranice katastru
	hranice zastavěného území
	zastavěné plochy
	plochy změn v krajině

LIMITY VYUŽITÍ ÚZEMÍ	
STAV	NÁVRH
KULTURNÍ LIMITY	
	válečný hrob
	remonstace kulturní památka
	území archeologickými nálezy I. kategorie
PŘÍRODNÍ LIMITY	
	migrace koryt
	Natura 2000
	vzdálenost 50m od okraje lesa
	vlniční řád
	vyhlášený bod
	eroze
DOPRAVNÍ LIMITY	
	ochranné pásmo silnice III. třídy
TECHNICKÉ LIMITY	
	ochranné pásmo vodního zdroje - I. stupně
	ochranné pásmo vodního zdroje - II. stupně vnitřní
	ochranné pásmo vodního zdroje - II. stupně vnější
	ochranné pásmo nadzemního vedení zvl. 400 kV
	ochranné pásmo nadzemního vedení vln 22 kV
	ochranné pásmo důlního vedení
LIMITY MINISTERSTVA OBRANY	
	zájmové území Ministerstva obrany - koridor PR směr

Celá správní území obce se nachází v Ochranném pásmu lesnických staveb.
Celá správní území obce je situována v ochranném pásmu radiokablního zařízení Ministerstva obrany.
Celá správní území obce je situována v ochranném pásmu pro letní v malých a předměstských výhledech Ministerstva obrany.
Celá správní území obce je situována v ochranném pásmu radiokablního zařízení Ministerstva obrany.
Celá správní území obce je situována v ochranném pásmu radiokablního zařízení Ministerstva obrany.
Celá správní území obce je situována v ochranném pásmu radiokablního zařízení Ministerstva obrany.

URBANISTICKÁ KONCEPCE KONCEPCE USPOŘÁDÁNÍ KRAJINY	
STABILIZOVANÉ PLOCHY	PLOCHY ZMĚN
PLOCHY S ROZLIŠNÝM ZPŮSOBEM VYUŽITÍ	PLOCHY S ROZLIŠNÝM ZPŮSOBEM VYUŽITÍ
PLOCHY OČASOVÉHO VYUŽITÍ	
	veřejná infrastruktura
	školní a sportovní zařízení
	hřbitovy
PLOCHY SMÍŠENÉ OBYTNÉ	
	venkovské
PLOCHY DOPRAVNÍ INFRASTRUKTURY	
	silniční
PLOCHY TECHNICKÉ INFRASTRUKTURY	
	řídicí sítě
PLOCHY VÝROBY A SKLADOVÁNÍ	
	drobná a řemeslná výroba
	zemědělská výroba
PLOCHY VEŘEJNÝCH PROSTORŮ	
	veřejné prostranství
	veřejná zeleň
PLOCHY ZELENÉ	
	skotní a výhledová
	ochranné zeleně
PLOCHY VODNÍ A VODOHOSPODÁŘSKÉ	
	vodní a vodohospodářské
PLOCHY ZEMLĚDĚLSKÉ	
	zemědělské
PLOCHY LESNÍ	
	lesní
PLOCHY SMÍŠENÉ NEZASTAVĚNÉHO ÚZEMÍ	
	přírodní
	zemědělské

ÚZEMNÍ SYSTÉM EKOLOGICKÉ STABILITY	
STAV	NÁVRH
	lokální biocentrum
	lokální biokoridor
	nadregionální biocentrum
	nadregionální biokoridor

OCHRANA HODNOT ÚZEMÍ	
KULTURNÍ HODNOTY	
	urbanistická dominanty obce
	významná díla architektury, historický významné stavby
	území zájmového významu pro ochranu hodnot
	pásmo pásmo hřbitova
NEGATIVNÍ JEVY	
	skládka

KONCEPCE VEŘEJNÉ INFRASTRUKTURY	
STAV	NÁVRH
DOPRAVNÍ INFRASTRUKTURA	
	silnice III. třídy
	ústeční komunikace
	cyklistické trasy
	autobusová zastávka
	bezpečnostní odstup 400 m
	most
ZÁSADOVÁNÍ VODOU	
	hlavní vodovodní řád
	vodovodní řád
	vodovodní řád ke zrušení
	vodáren
	čerpací stanice
	vodní zdroj
ODKANALIZOVÁNÍ	
	splachovací kanalizace
	vyfuk
	čerpací stanice
	vodní plochy
	vodní toky
ZÁSADOVÁNÍ PLYNEM	
	STL plynovod
	STL plynovod ke zrušení
ZÁSADOVÁNÍ ELEKTRICKOU ENERGIÍ	
	koridor pro nadzemní vedení zvl. 400 kV
	nadzemní vedení zvl. 400 kV
	nadzemní vedení vln 22 kV
	skupinová trafostanice 22 / 0,4 kV
	nadzemní vedení vln 22 kV ke zrušení
	podzemní vedení vln 22 kV
VEŘEJNÉ KOMUNIKAČNÍ SÍTĚ	
	elektronické komunikační vedení - město atd.

II.1 KOORDINAČNÍ VÝKRES	
ÚZEMNÍ PLÁN JEZEŘANY-MARŠOVICE	Řešeno:
ENOVACNÍ ČÍSLO: 218-99	PROJEKTANT: ING. ARCH. M. VAJRA
PROJEKTANT: ING. ARCH. M. VAJRA	PROJEKTANT: ING. ARCH. M. VAJRA
PROJEKTANT: MĚSTSKÝ ÚŘAD MORAVSKÝ KRUMLOV	PROJEKTANT: MĚSTSKÝ ÚŘAD MORAVSKÝ KRUMLOV
MĚŘÍTKO: 1:5 000	MĚŘÍTKO: 1:5 000
DATA: ČERVENEC 2018	DATA: ČERVENEC 2018