



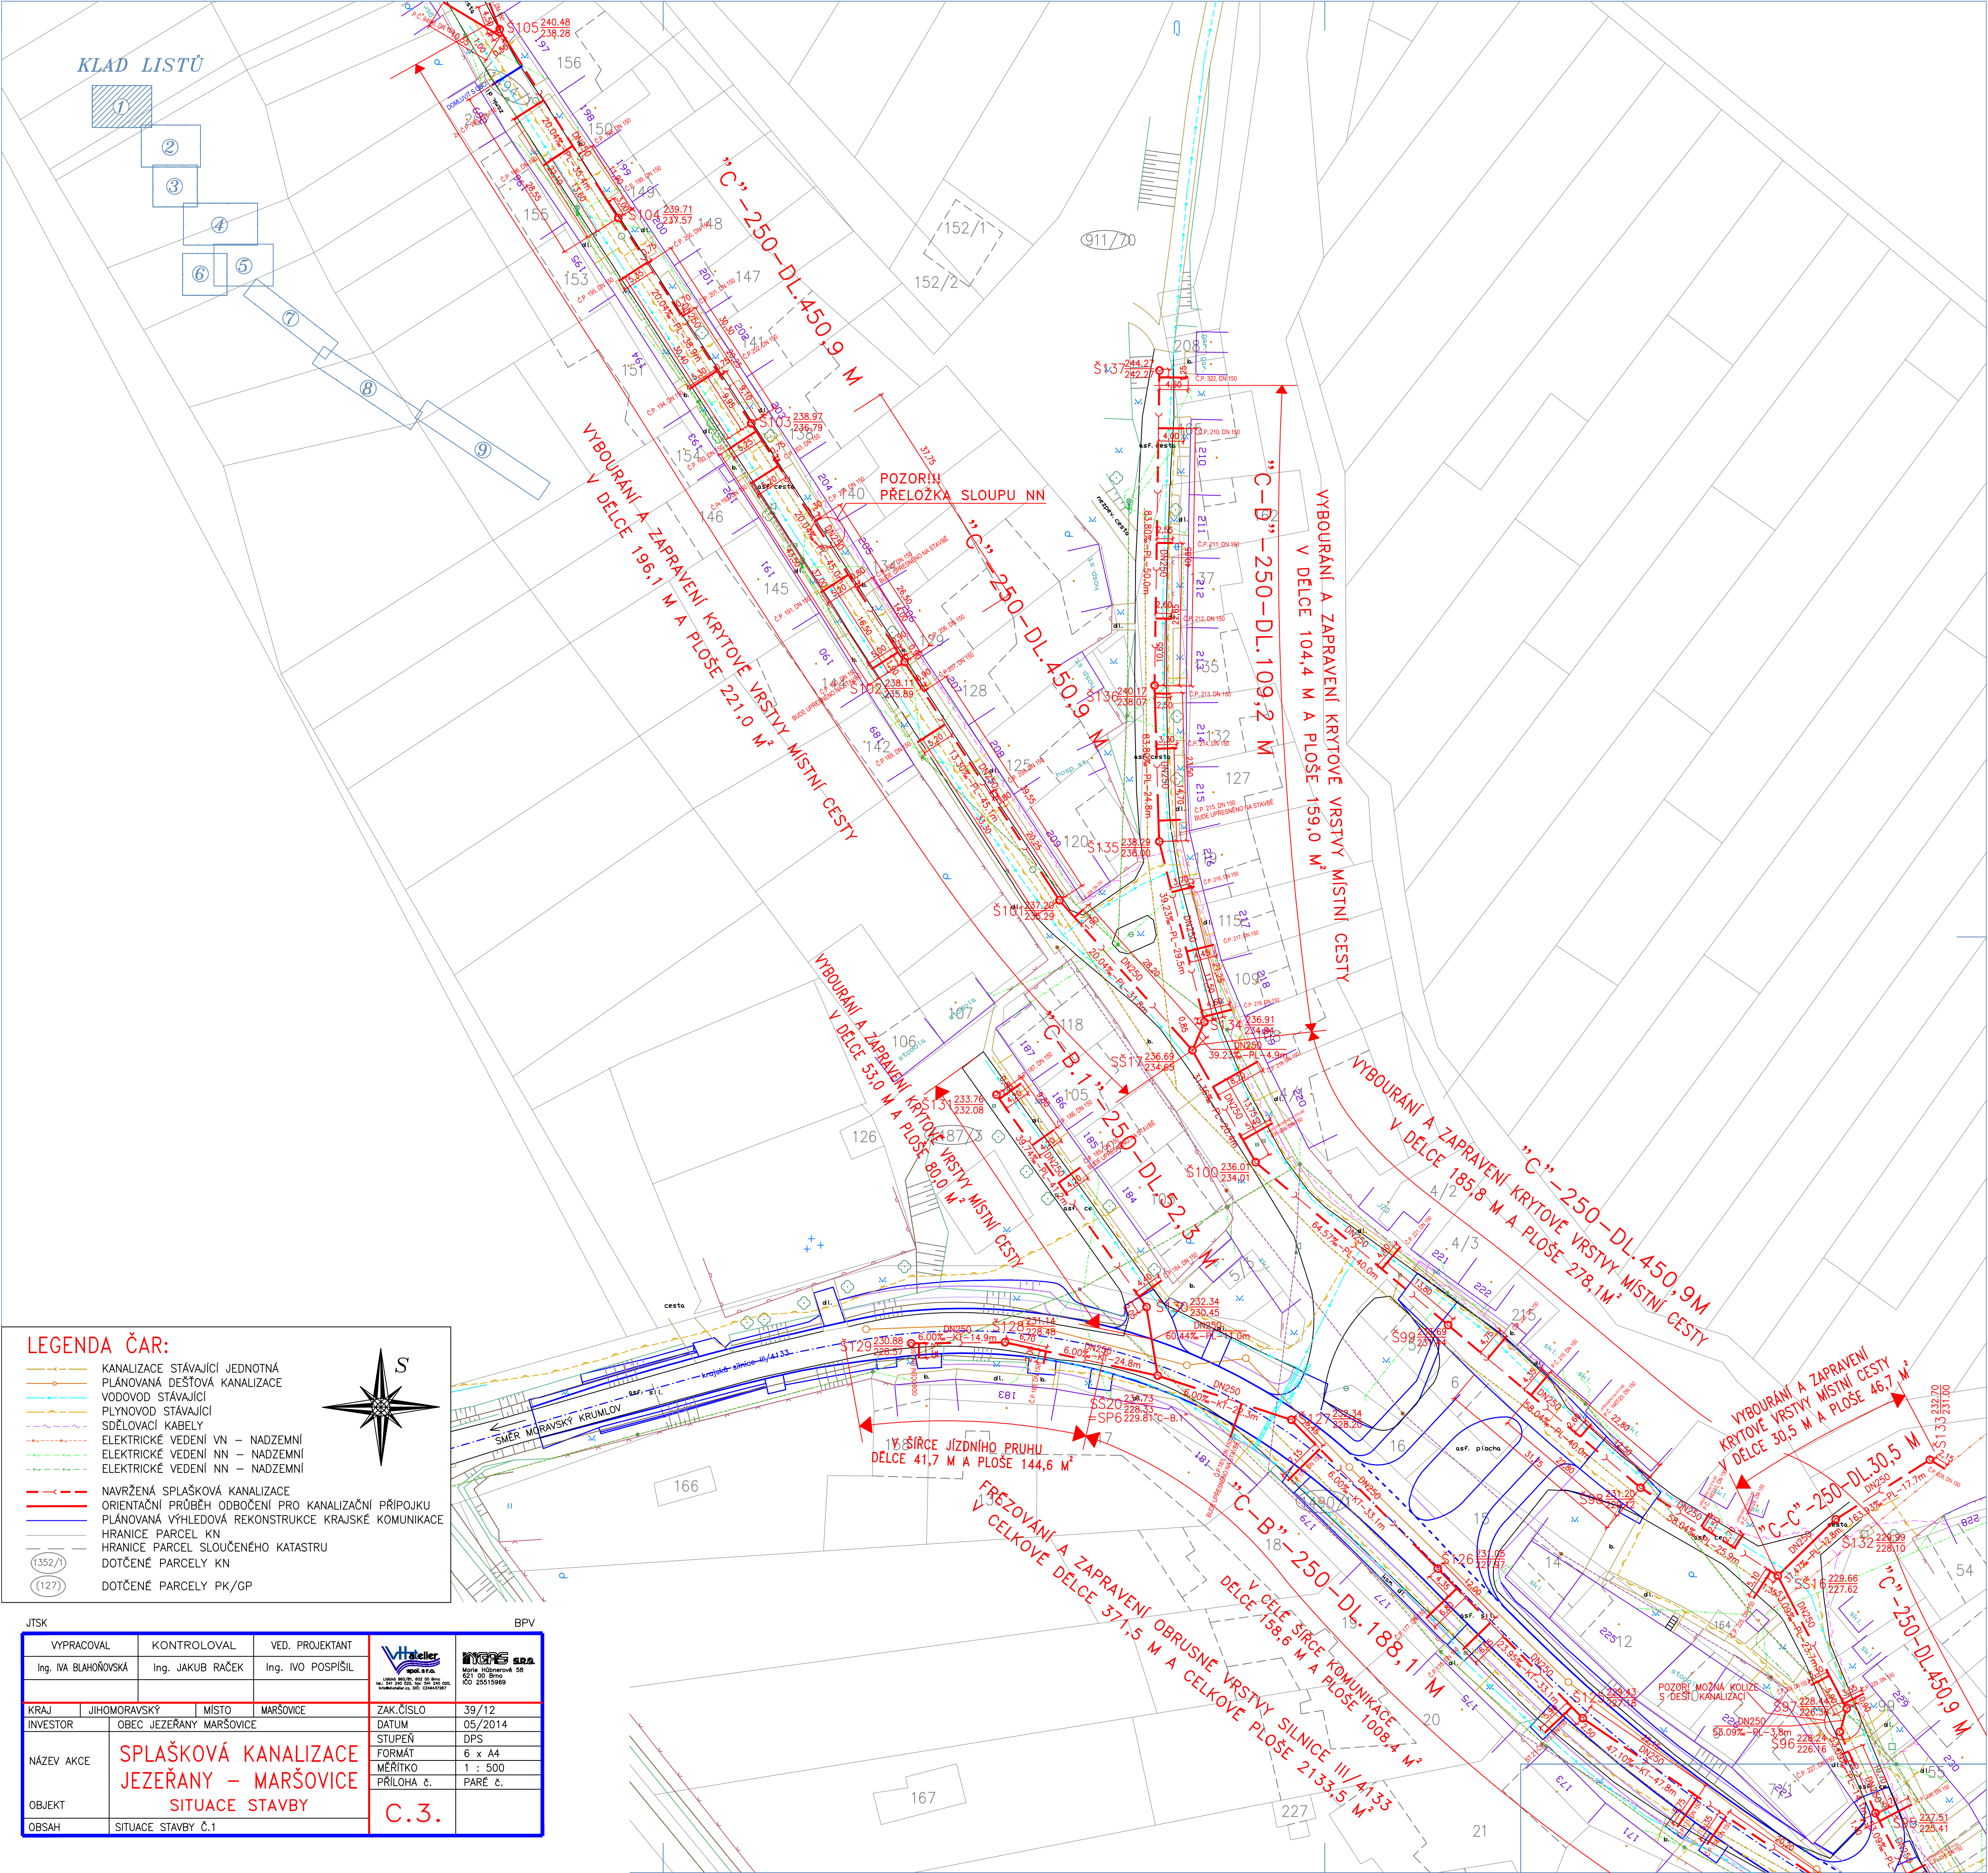

LEGENDA ČAR:

- KANALIZACE STÁVAJÍCÍ JEDNOTNÁ
- PLÁNOVANÁ DEŠŤOVÁ KANALIZACE
- VODOVOD STÁVAJÍCÍ
- PLYNOVOD STÁVAJÍCÍ
- SDĚLOVACÍ KABELY
- ELEKTRICKÉ VEDENÍ VN – NADZEMNÍ
- ELEKTRICKÉ VEDENÍ NN – NADZEMNÍ
- ELEKTRICKÉ VEDENÍ NN – NADZEMNÍ
- NAVRŽENÁ SPLAŠKOVÁ KANALIZACE
- ORIENTAČNÍ PRŮBĚH ODBOČENÍ PRO KANALIZAČNÍ PŘÍPOJKU
- PLÁNOVANÁ VÝHLEDOVÁ REKONSTRUKCE KRAJSKÉ KOMUNIKACE
- HRANICE PARCEL KN
- HRANICE PARCEL SLOUČENÉHO KATASTRU
- DOTČENÉ PARCELY KN
- DOTČENÉ PARCELY PK/GP

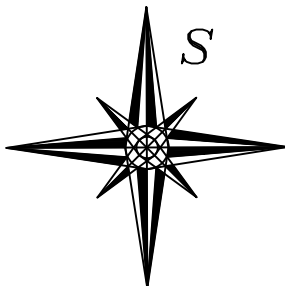

JTSK				BPV	
VYPRACOVAL		KONTROLOVAL	VED. PROJEKTANT	  Mořině, Házbernová 58 621 00 Brno tel.: 562 255 989, fax: 562 255 990 info@ingas.cz, tel.: 562 255 989	
Ing. IVA BLAHOŇOVSKÁ		Ing. JAKUB RAČEK	Ing. IVO POSPIŠIL		
KRAJ		JIHOMORAVSKÝ	MÍSTO		
INVESTOR		OBEC JEZEŘANY MARŠOVICE		ZAK.ČÍSLO	39/12
NÁZEV AKCE		SPLAŠKOVÁ KANALIZACE JEZEŘANY – MARŠOVICE SITUACE STAVBY		DATUM	05/2014
				STUPEŇ	DPS
				FORMÁT	6 x A4
				MĚŘÍTKO	1 : 500
OBJEKT			PŘÍLOHA č.	PARÉ č.	
OBSAH	SITUACE STAVBY č.1		C.3.		