



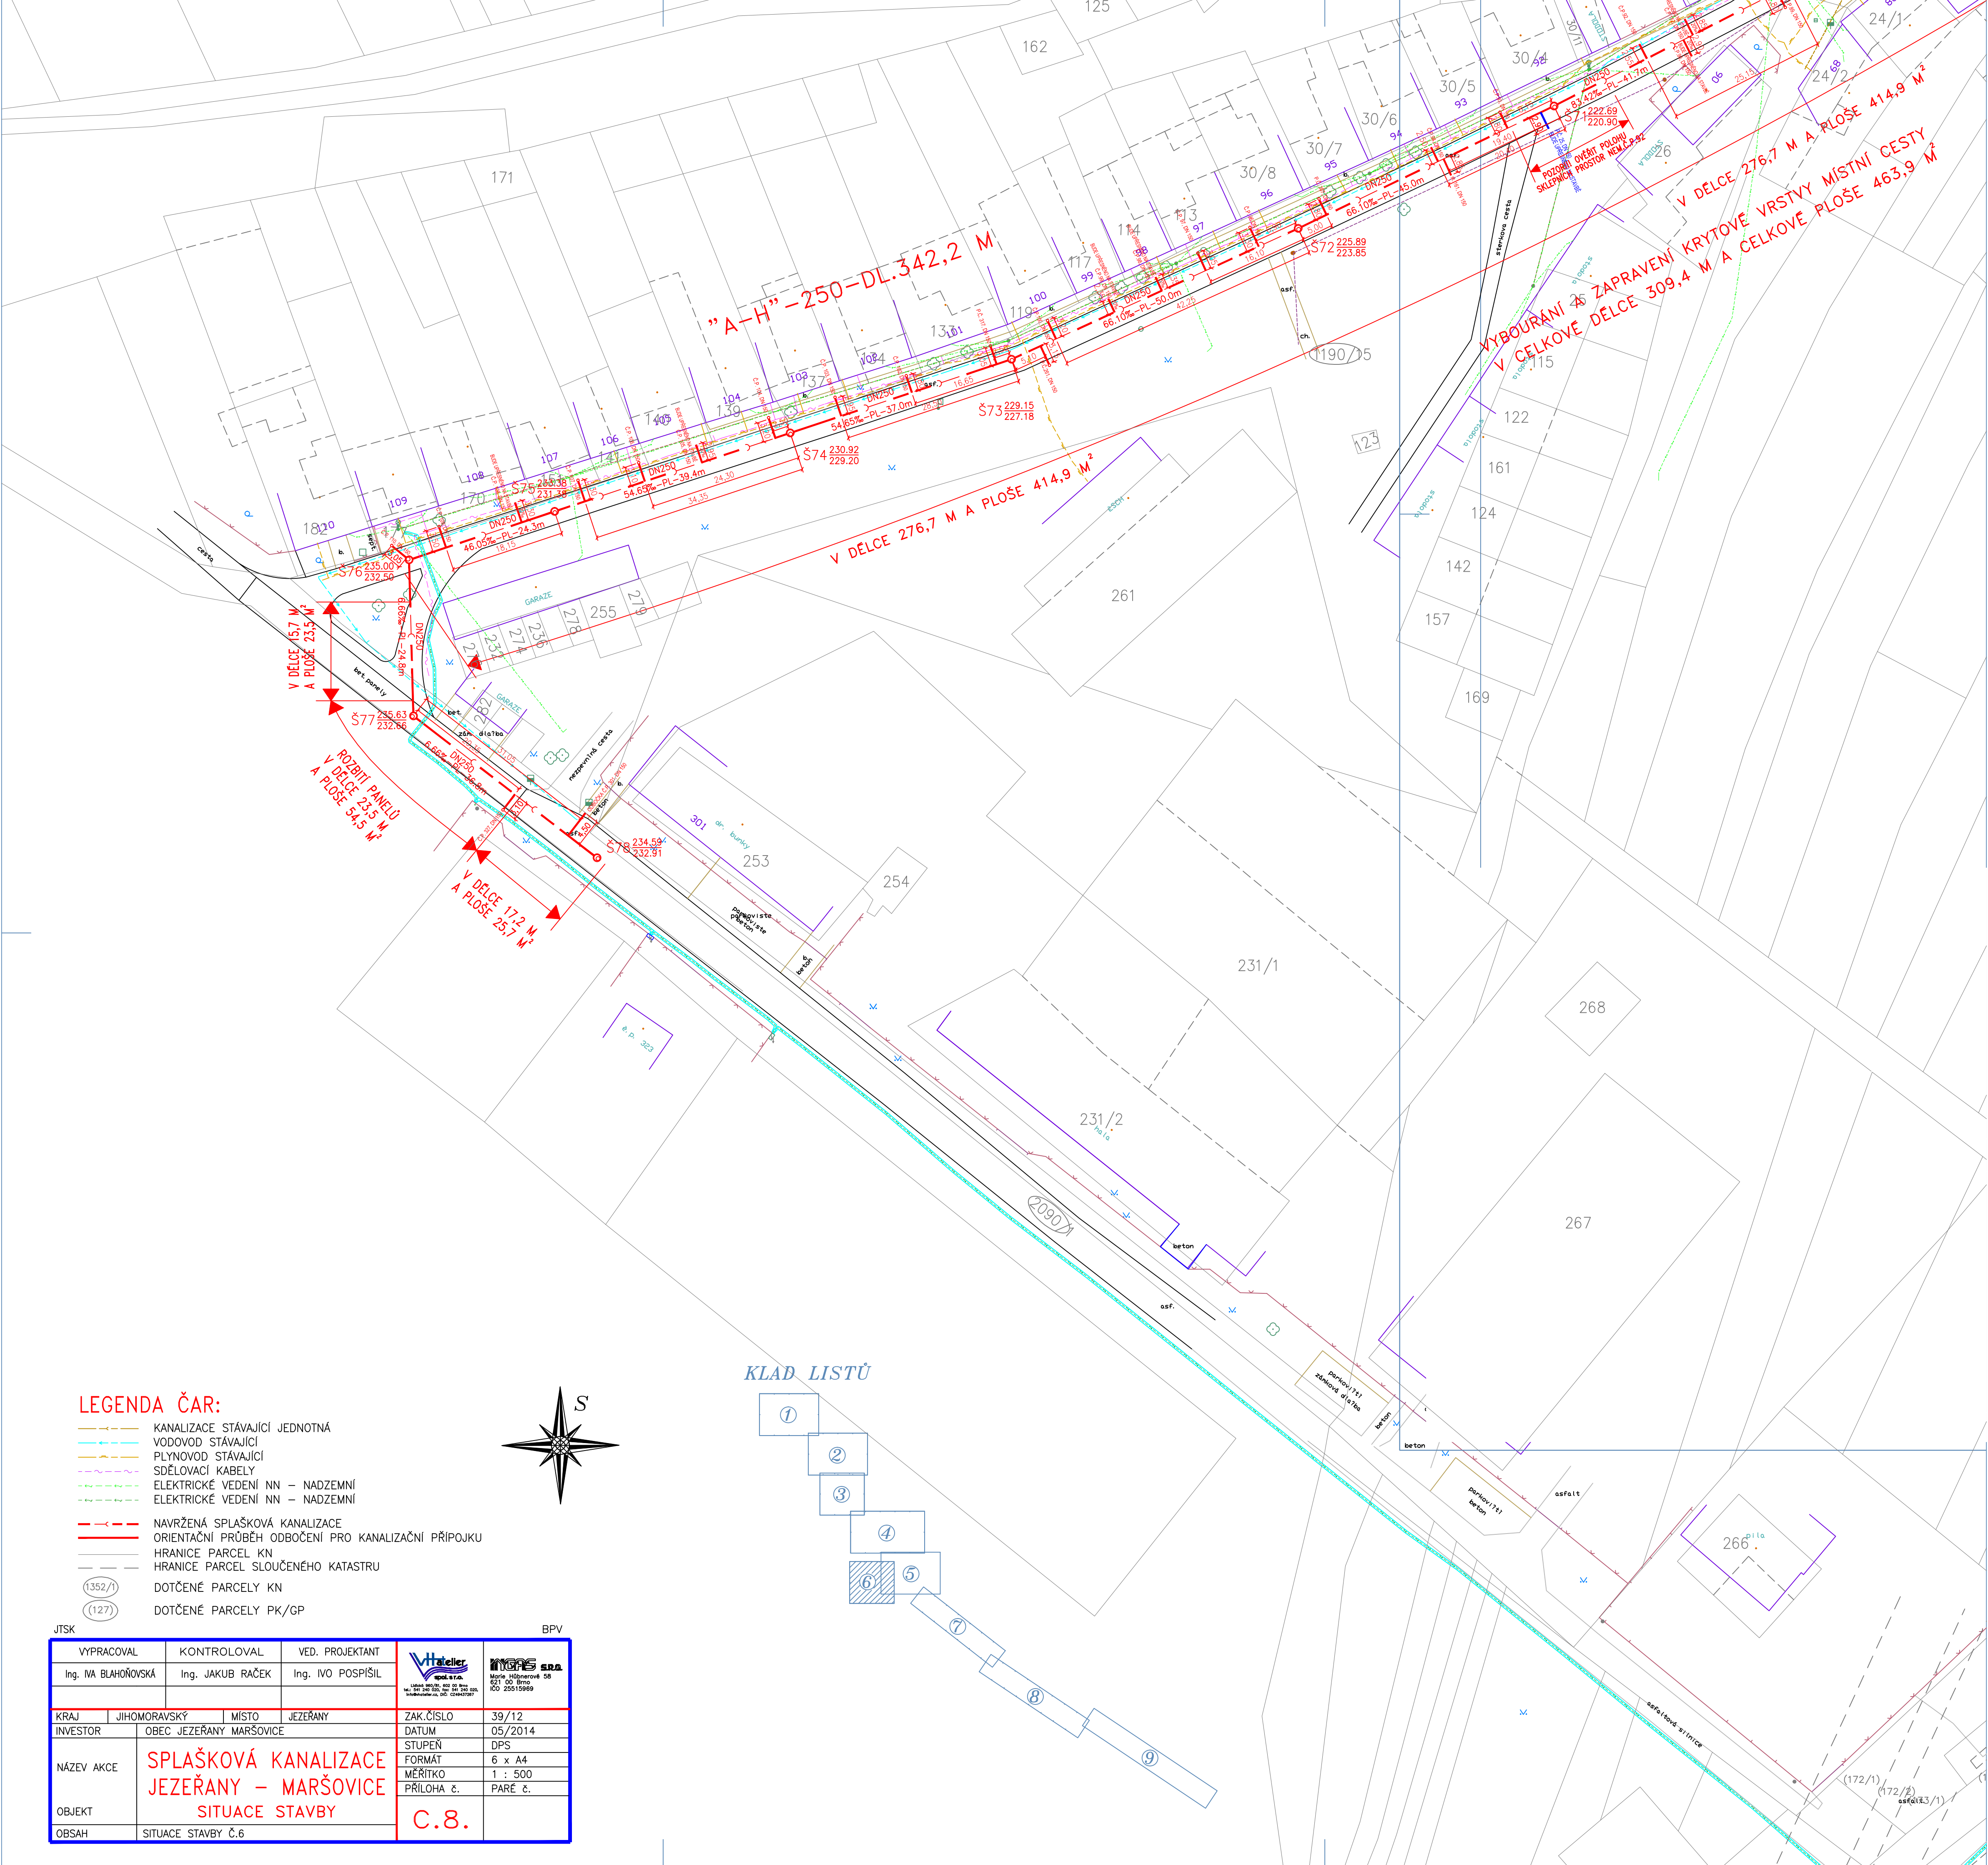

LEGENDA ČAR:

- KANALIZACE STÁVAJÍCÍ JEDNOTNÁ
- VODOVOD STÁVAJÍCÍ
- PLYNOVOD STÁVAJÍCÍ
- SDĚLOVACÍ KABELY
- ELEKTRICKÉ VEDENÍ NN – NADZEMNÍ
- ELEKTRICKÉ VEDENÍ NN – NADZEMNÍ
- NAVRŽENÁ SPLAŠKOVÁ KANALIZACE
- ORIENTAČNÍ PRŮBĚH ODBOČENÍ PRO KANALIZAČNÍ PŘÍPOJKU
- HRANICE PARCEL KN
- HRANICE PARCEL SLOUČENÉHO KATASTRU
- DOTČENÉ PARCELY KN
- DOTČENÉ PARCELY PK/GP

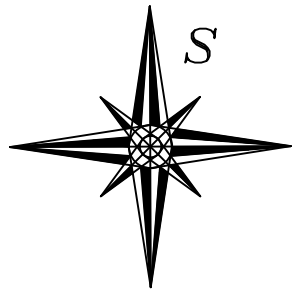

KLAD LISTŮ

- 1
- 2
- 3
- 4
- 5
- 6
- 7
- 8
- 9

VYPRACOVAL		KONTROLOVAL		VED. PROJEKTANT	
Ing. IVA BLAHOŇOVSKÁ		Ing. JAKUB RAČEK		Ing. IVO POSPÍŠIL	
KRAJ		MÍSTO		ZAK.ČÍSLO	
JIHOMORAVSKÝ		JEZEŘANY		39/12	
INVESTOR		OBEC JEZEŘANY MARŠOVICE		DATUM	
NÁZEV AKCE		SPLAŠKOVÁ KANALIZACE JEZEŘANY – MARŠOVICE		STUPEŇ	
OBJEKT		SITUACE STAVBY		FORMÁT	
OBSAH		SITUACE STAVBY Č.6		MĚŘÍTKO	
				1 : 500	
				PŘÍLOHA č.	
				PARÉ č.	
				C.8.	