


JEZEŘANY–MARŠOVICE

ZMĚNA Č. 1 ÚZEMNÍHO PLÁNU

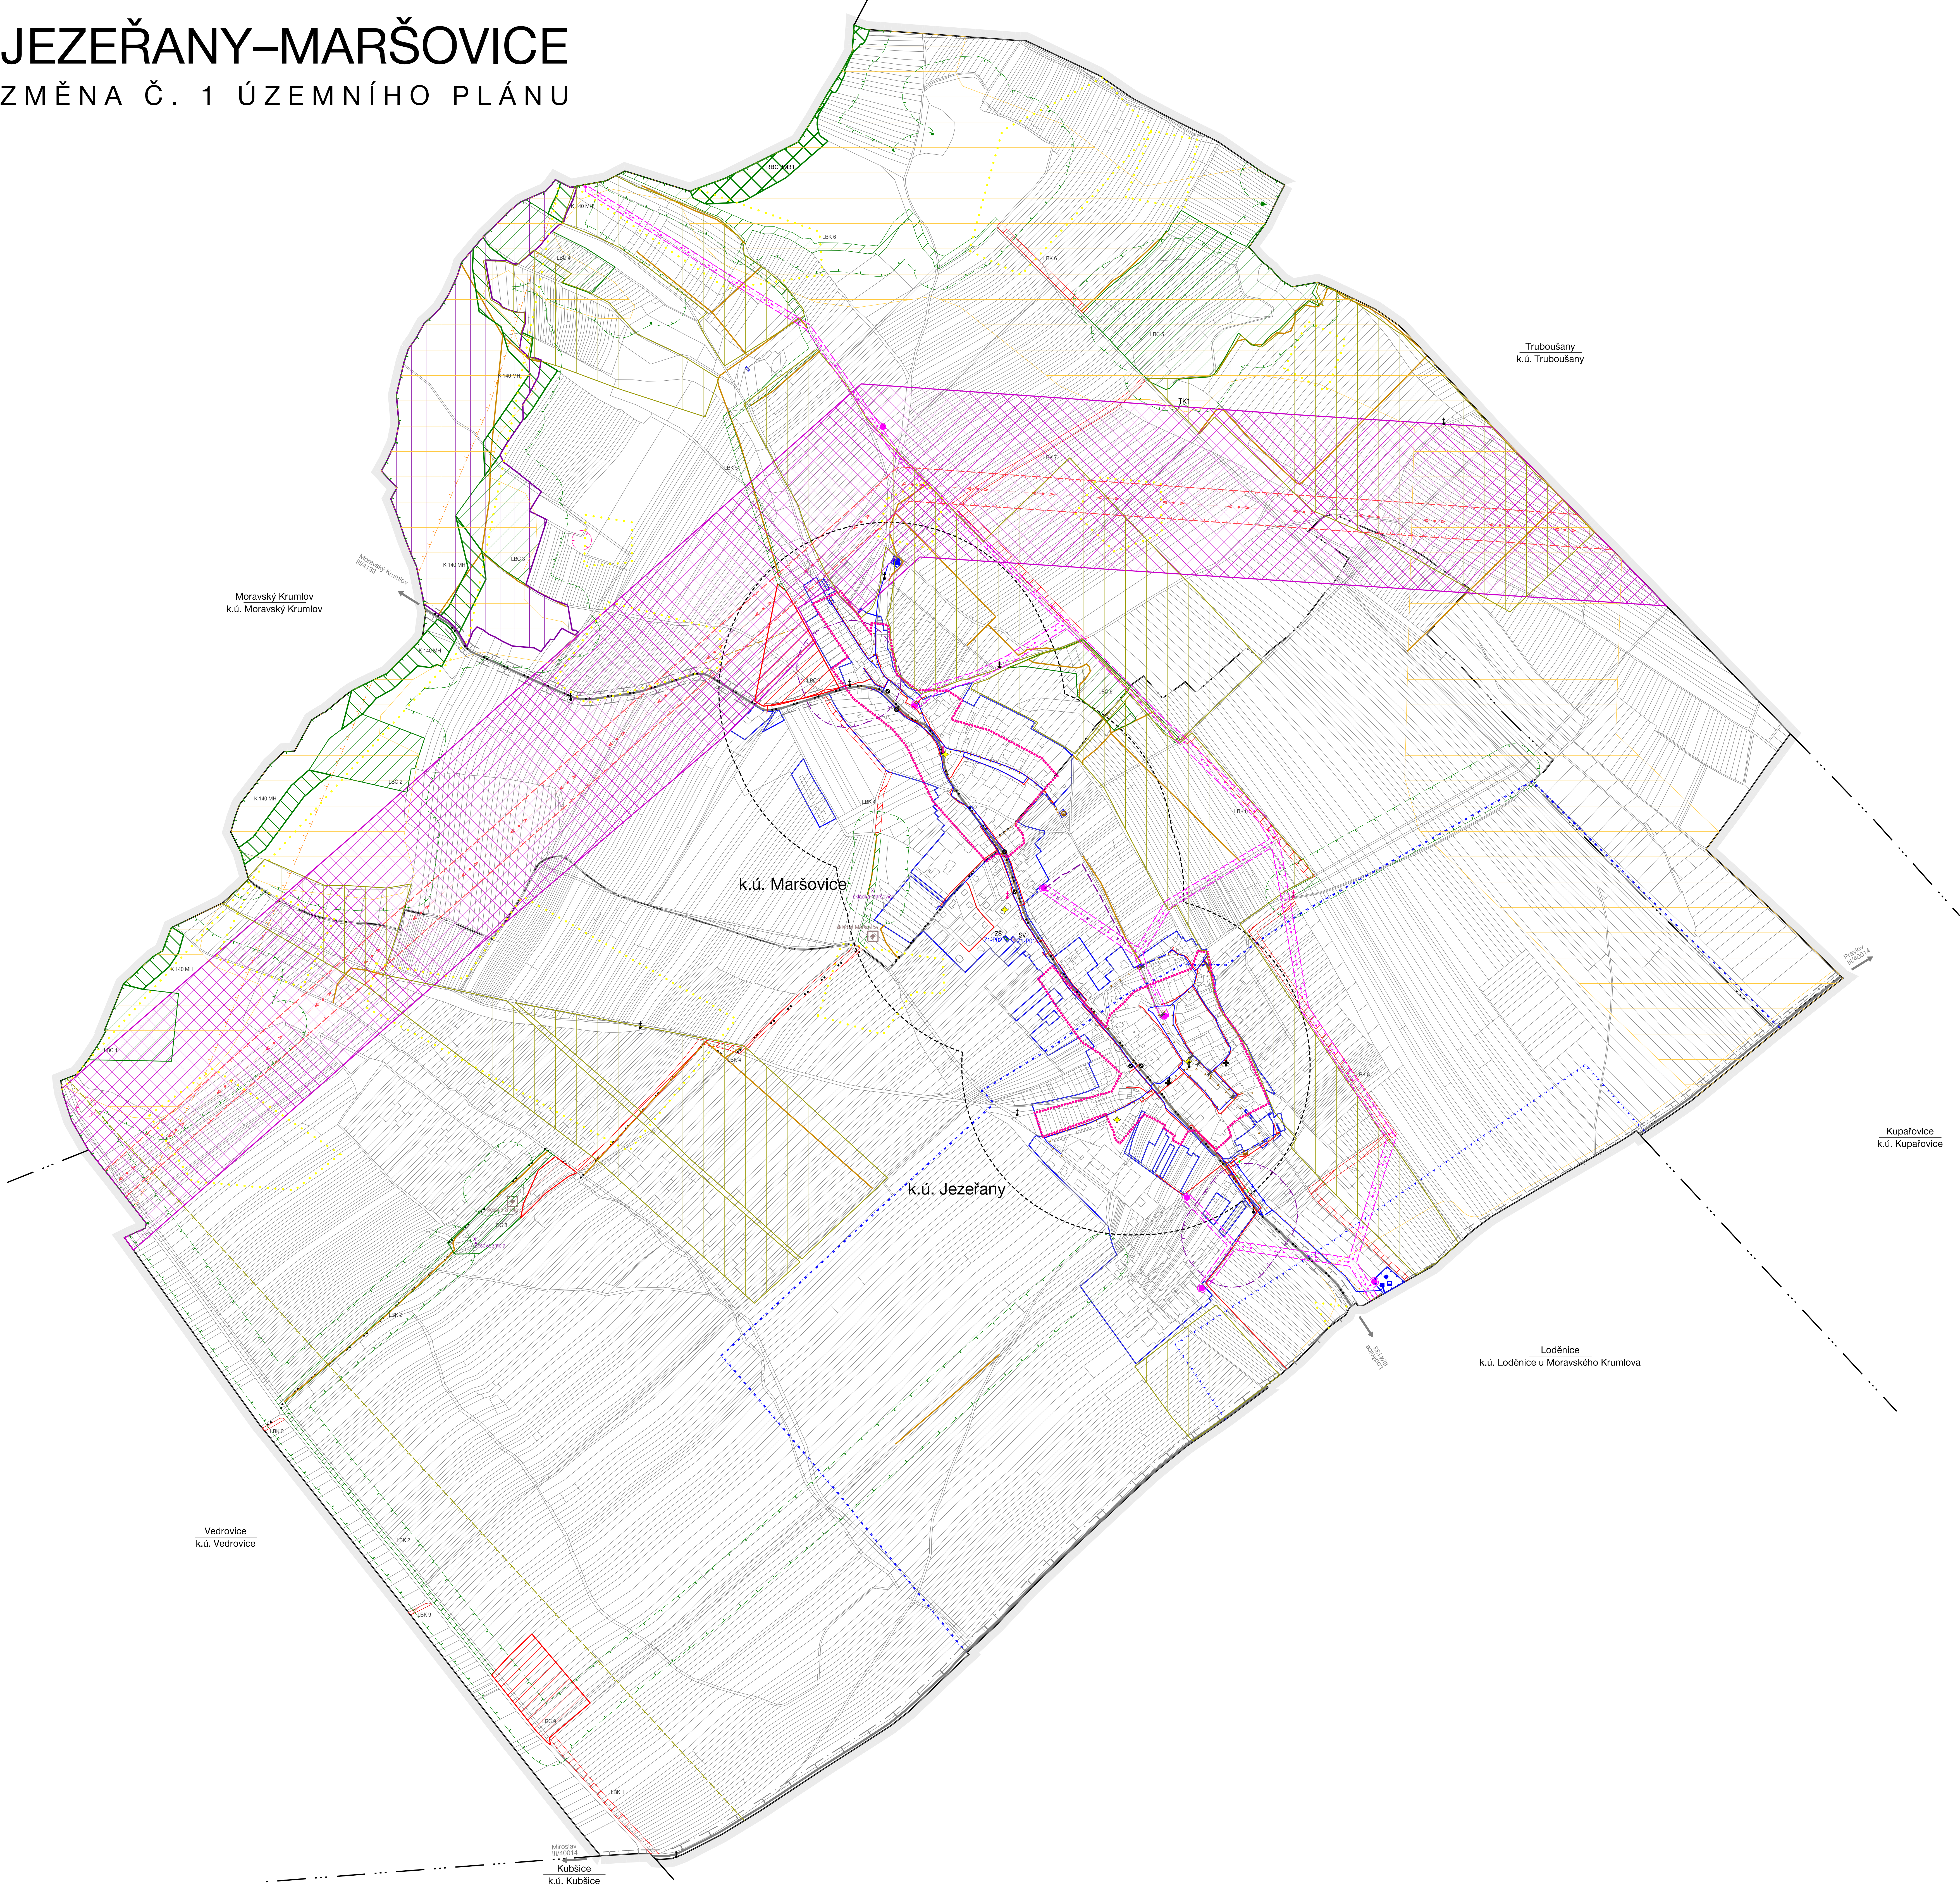

HRANICE, IDENTIFIKACE PLOCH			
	hranice federálního území		
	hranice katastru		
	hranice zastavěného území		
	Z1 zastavěné plochy		
	P1 plochy přestavby		
	K1 plochy změny v krajinně		

URBANISTICKÁ KONCEPCE KONCEPCE ÚSPORADÁNÍ KRAJINY			
STABILIZOVANÉ PLOCHY	PLOCHY ZMĚNY	PLOCHY PŘESTAVBY	hranice plochy s rozdílným způsobem využití
PLOCHY S ROZDÍLNÝM ZPŮSOBEM VYUŽITÍ			
PLOCHY SMÍŠENÉ OBÝTNÉ			
	SV venkovská		
PLOCHY ZELENÉ			
			soukromá a vyhrazená

ÚZEMNÍ SYSTÉM EKOLOGICKÉ STABILITY		
	LBO	lokální biocentrum
	LBK	lokální biokoridor
	RLB	nadregionální biocentrum
	NLB	nadregionální biokoridor

OCHRANA HODNOT ÚZEMÍ	
KULTURNÍ HODNOTY	
	urbanistické dominanty obce
	významná drobná architektura, historicky významné stavby
	území sádkového významu pro ochranu hodnot
	plánová plocha hřbitova
NEGATIVNÍ JEVY	
	elkářka

KONCEPCE VEŘEJNÉ INFRASTRUKTURY	
STAV	NÁVRH
DOPRAVNÍ INFRASTRUKTURA	
	silnice II. třídy
	úložková komunikace
	cyklistické trasy
	autobusová zastávka
	počerný dostupnost 400 m
	most
ZÁSOBOVÁNÍ VODOU	
	hlavní vodovodní řad
	vodovodní řad
	vodovodní řad ke zrušení
	vodáren
	čerpací stanice
	vodní zdroj
ODKANALIZOVÁNÍ	
	společná kanalizace
	výtlak
	čerpací stanice
	vodní plochy
	vodní toky
ZÁSOBOVÁNÍ PLYNEM	
	STL plynovod
	STL plynovod ke zrušení
ZÁSOBOVÁNÍ ELEKTRICKOU ENERGIÍ	
	koridor pro nadzemní vedení zvl. 400 kV
	nadzemní vedení zvl. 400 kV
	nadzemní vedení vln 22 kV
	skupinové transformace 22 / 0,4 kV
	nadzemní vedení vln 22 kV ke zrušení
	podzemní vedení vln 22 kV
VEŘEJNÉ KOMUNIKAČNÍ SÍTĚ	
	elektronická komunikační vedení - místní síť

LIMITY VYUŽITÍ ÚZEMÍ	
STAV	NÁVRH
KULTURNÍ LIMITY	
	všeobecný hrob
	nemovitá kulturní památka
	územní archeologickými nálezy kategorie
PŘÍRODNÍ LIMITY	
	migratorní koridor
	Natura 2000
	vodní tok 50 m od okraje lesa
	vlnitý tráf
	vyhlášený bod
	eroze
DOPRAVNÍ LIMITY	
	ochranné pásmo silnice II. třídy
TECHNICKÉ LIMITY	
	ochranné pásmo vodního zdroje - I. stupně
	ochranné pásmo vodního zdroje - II. stupně vnější
	ochranné pásmo vodního zdroje - II. stupně - vnější
	ochranné pásmo nadzemního vedení zvl. 400 kV
	ochranné pásmo nadzemního vedení vln 22 kV
	ochranné pásmo důlního vedení
LIMITY MINISTERSTVA OBRANY	
	zájmové území Ministerstva obrany - koridor PR amfibi

Celá správní území obce se nachází v Ochranném pásmu letadlových staveb.
Celá správní území obce je situována v Ochranném pásmu radiolokačního zařazení Ministerstva obrany.
Celá správní území obce je situována ve vzdušném prostoru pro letání v blízkosti výhledů Ministerstva obrany.
Celá správní území obce je zájmovým územím Ministerstva obrany z hlediska povolení výhledových druhů staveb.
Celá správní území obce je zájmovým územím Ministerstva obrany z hlediska povolení výhledových druhů staveb.
je třeba respektovat § 21-23 zákona č. 201/1987 Sb., o státní památkové péči, v platném znění.

II.1 KOORDINAČNÍ VÝKRES		MĚRITELNOST
ZMĚNA Č. 1 ÚZEMNÍHO PLÁNU JEZEŘANY-MARŠOVICE	PROJEKTANT: ING. ARCH. MICHALA VÁVROVÁ ING. ARCH. MARTINA VÁVROVÁ	
PORÍZOVATEL: MĚSTSKÝ ÚŘAD MORAVSKÝ KRUMLOV		E. Č. 219.5 DATUM: 3/2020 MĚRITELNOST: 1:5 000