


JEZEŘANY–MARŠOVICE

ZMĚNA Č. 2 ÚZEMNÍHO PLÁNU

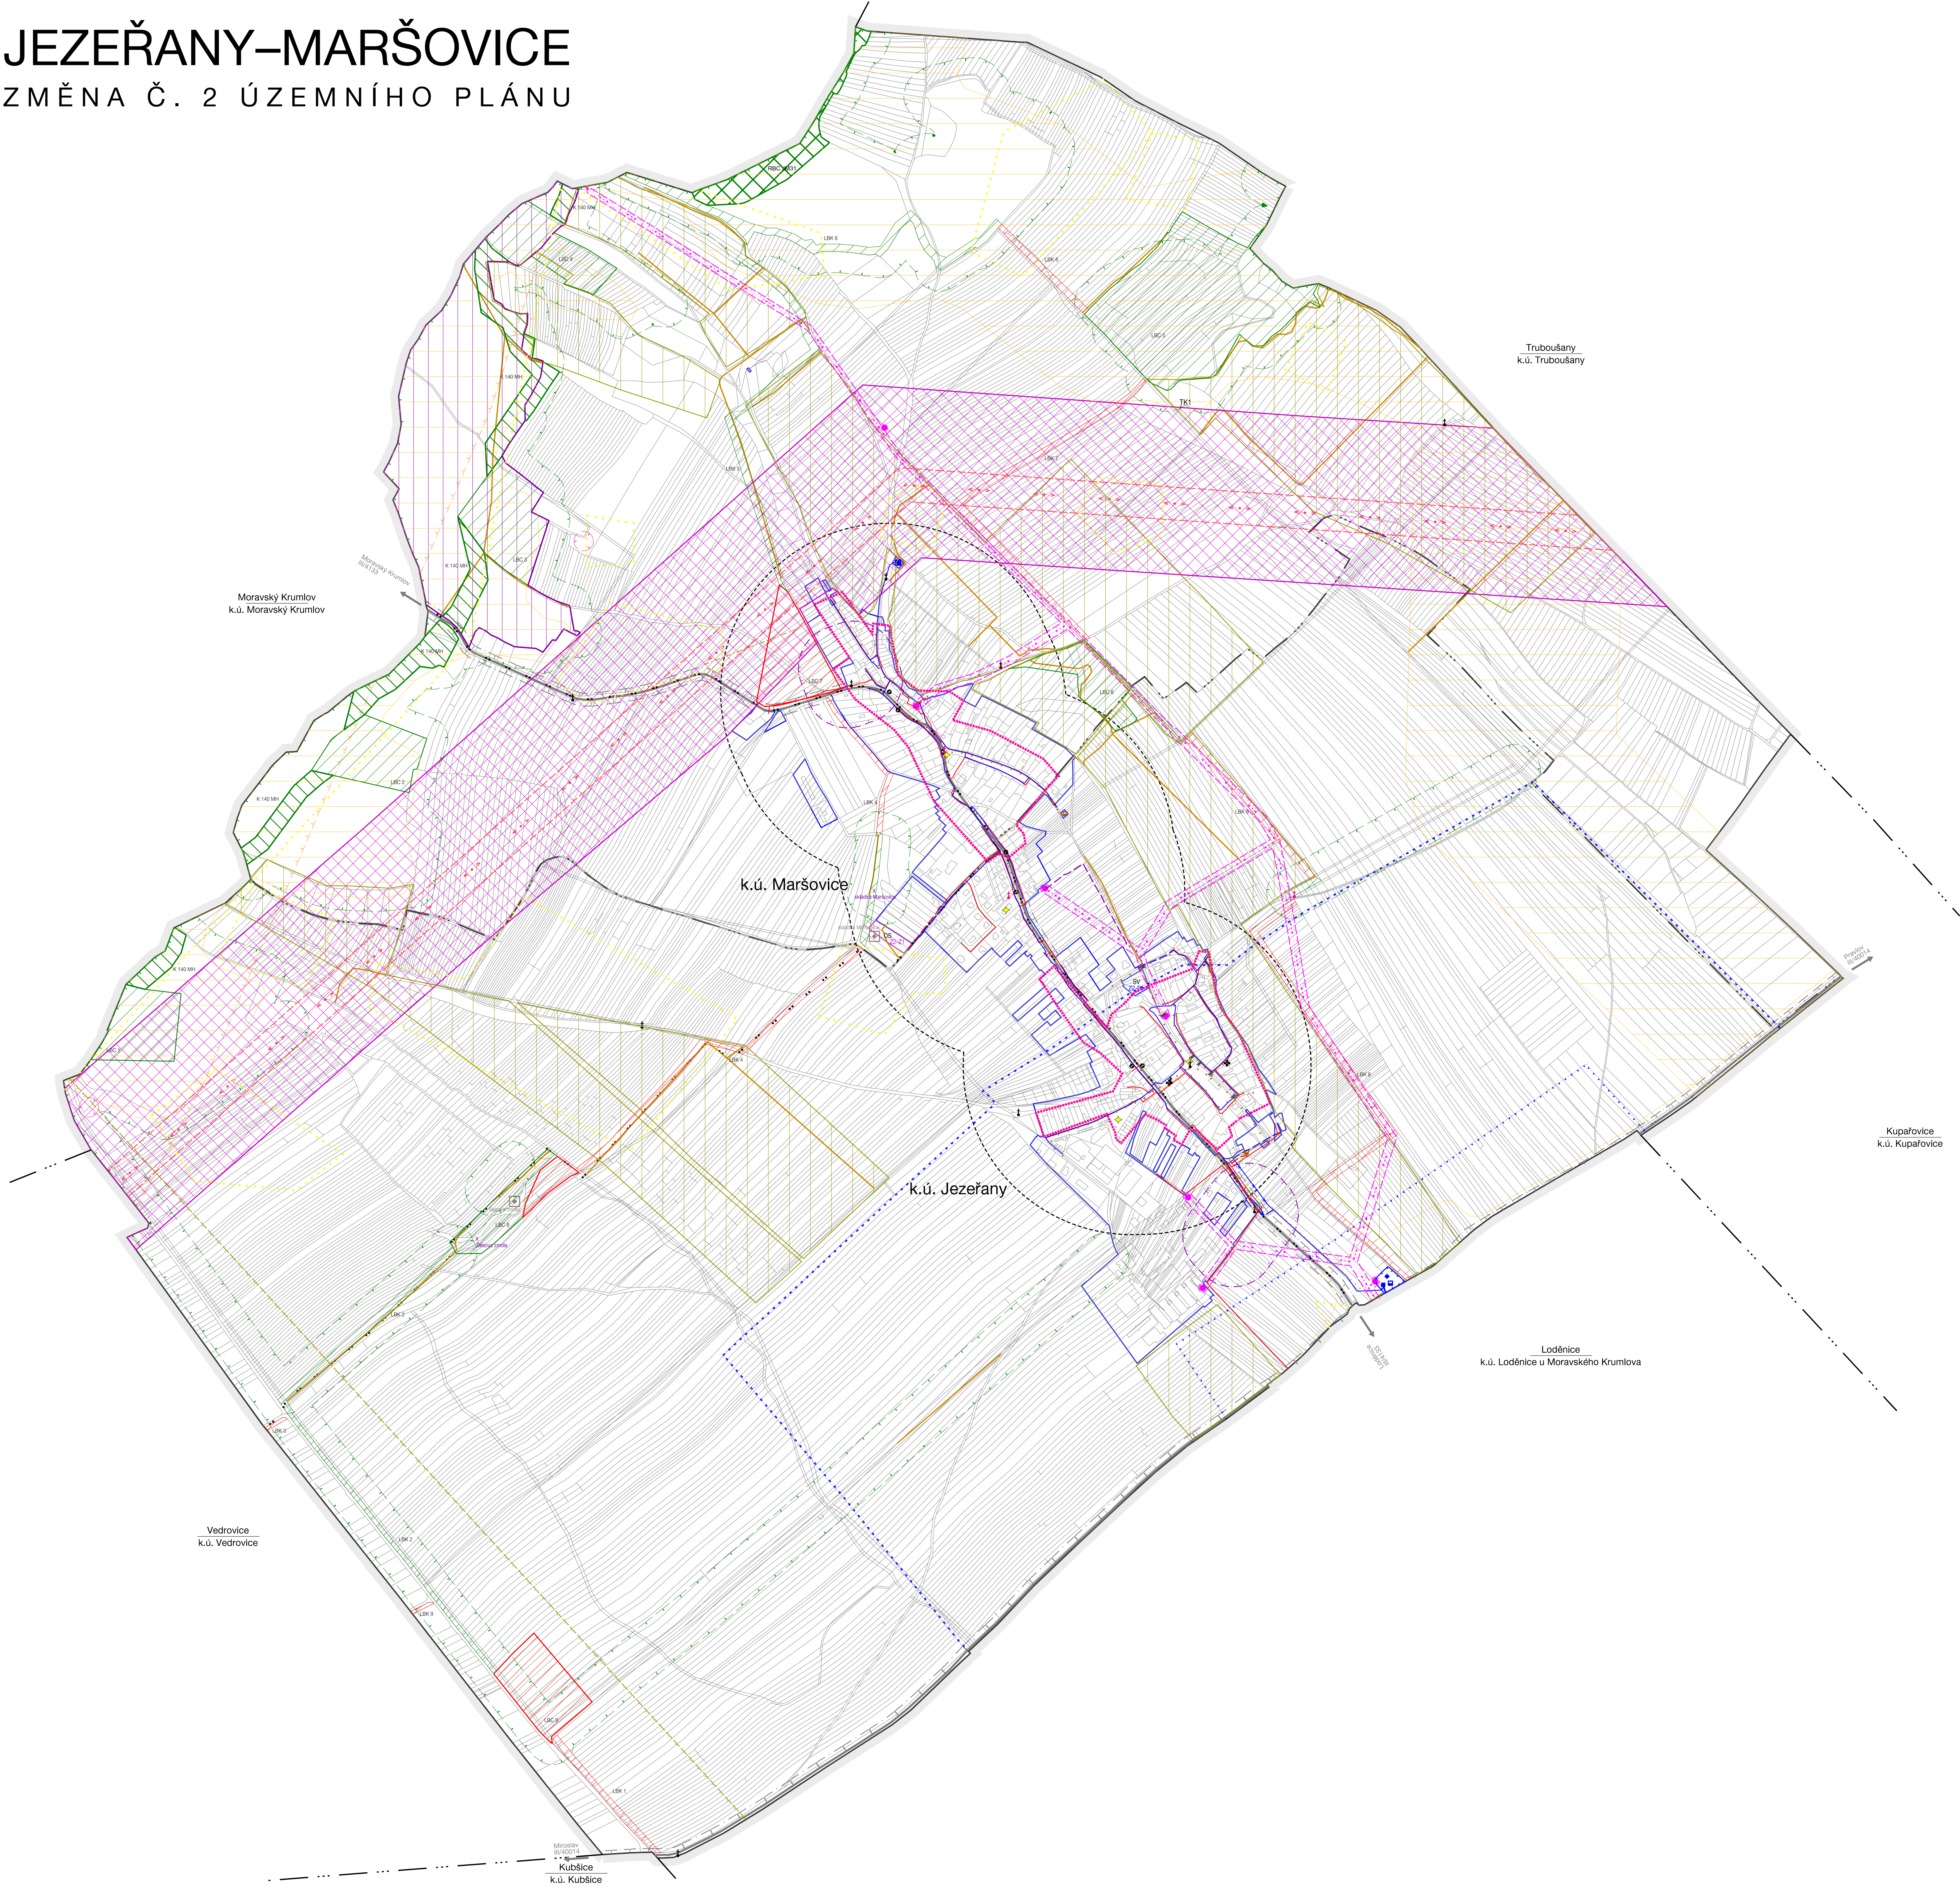

HRANICE, IDENTIFIKACE PLOCH			
— · — · —	hranice federálního území		
— · — · —	hranice katastru		
— · — · —	hranice zastavěného území		
Z1	zastavěné plochy		
P1	plochy přestavby		
K1	plochy změny v krajinně		

URBANISTICKÁ KONCEPCE KONCEPCE ÚSPORADÁNÍ KRAJINY			
STABILIZOVANÉ PLOCHY	PLOCHY ZMĚNY	PLOCHY PŘESTAVBY	hranice plochy s rozdílným způsobem využití
PLOCHY S ROZDÍLNÝM ZPŮSOBEM VYUŽITÍ			
PLOCHY OBČANSKÉHO VYBAVENÍ			
OS			Náboženské a sportovní zařízení
PLOCHY SMÍŠENÉ OBYTNÉ			
SV			venkovská

ÚZEMNÍ SYSTÉM EKOLOGICKÉ STABILITY		
STAV	NÁVRH	
LBO	LBO	lokální biocentrum
LBK	LBK	lokální biokoridor
RLB	RLB	nadregionální biocentrum
RLB	RLB	nadregionální biokoridor

OCHRANA HODNOT ÚZEMÍ	
KULTURNÍ HODNOTY	
♦	urbanistické dominanty obce
↓	významná drobná architektura, historický významné stavby
↓	území s výhledem na ochranu hodnot
↓	území s výhledem na ochranu hodnot
↓	území s výhledem na ochranu hodnot
NEGATIVNÍ JEVY	
↓	oblasti

KONCEPCE VEŘEJNÉ INFRASTRUKTURY	
STAV	NÁVRH
DOPRAVNÍ INFRASTRUKTURA	
—	silnice II. třídy
—	úložková komunikace
—	cyklistické trasy
—	autobusové zastávky
—	požární dostupnost 400 m
—	most
ZÁSOBOVÁNÍ VODOU	
—	hlavní vodovodní řád
—	vodovodní řád
—	vodovodní řád ke zrušení
—	vodáren
—	čerpací stanice
—	vodní zdroj
ODKANALIZOVÁNÍ	
—	společná kanalizace
—	výtlak
—	čerpací stanice
—	vodní plochy
—	vodní toky
ZÁSOBOVÁNÍ PLYNEM	
—	STL plynovod
—	STL plynovod ke zrušení
ZÁSOBOVÁNÍ ELEKTRICKOU ENERGIÍ	
—	koridor pro nadzemní vedení zvl. 400 kV
—	nadzemní vedení zvl. 400 kV
—	nadzemní vedení vln 22 kV
—	skupinové transformace 22 / 0,4 kV
—	nadzemní vedení vln 22 kV ke zrušení
—	podzemní vedení vln 22 kV
VEŘEJNÉ KOMUNIKAČNÍ SÍTĚ	
—	elektronická komunikační vedení – místní síť

LIMITY VYUŽITÍ ÚZEMÍ	
STAV	NÁVRH
KULTURNÍ LIMITY	
♦	všeobecný hrad
↓	nemovitá kulturní památka
↓	území archeologickými nálezy I. kategorie
PŘÍRODNÍ LIMITY	
—	migrální koridor
—	Natura 2000
—	vodní tok 50 m od okraje lesa
—	vlnitý tráf
—	vlnitý tráf
—	eroze
DOPRAVNÍ LIMITY	
—	ochranné pásmo silnice II. třídy
TECHNICKÉ LIMITY	
—	ochranné pásmo vodního zdroje – I. stupně
—	ochranné pásmo vodního zdroje – II. stupně vlnitý
—	ochranné pásmo vodního zdroje – II. stupně – vlnitý
—	ochranné pásmo nadzemního vedení zvl. 400 kV
—	ochranné pásmo nadzemního vedení vln 22 kV
—	ochranné pásmo nadzemního vedení vln 22 kV
LIMITY MINISTERSTVA OBRANY	
—	zájmové území Ministerstva obrany – koridor PR amfibi

Celá správní území obce se nachází v Ochranném pásmu letadlových staveb.
Celá správní území obce je situována v Ochranném pásmu radiolokačního zařízení Ministerstva obrany.
Celá správní území obce je situována ve vzdušném prostoru pro letání v blízkosti výhledů Ministerstva obrany.
Celá správní území obce je situována v Ochranném pásmu letadlových staveb.
II.1 KOORDINAČNÍ VÝKRES	
ZMĚNA Č. 2 ÚZEMNÍHO PLÁNU JEZEŘANY–MARŠOVICE	mapa
PROJEKTANT: ING. ARCH. MICHAL VÁVROVÝ ING. ARCH. MARTIN VÁVROVÝ	
PORÝZOVATEL: MĚSTSKÝ ÚŘAD MORAVSKÝ KRUMLOV	
E. Č. 221-6 DATUM: 11/2021 MĚŘÍTKO: 1:2 000	